



SITUÁCIA M 1:2000

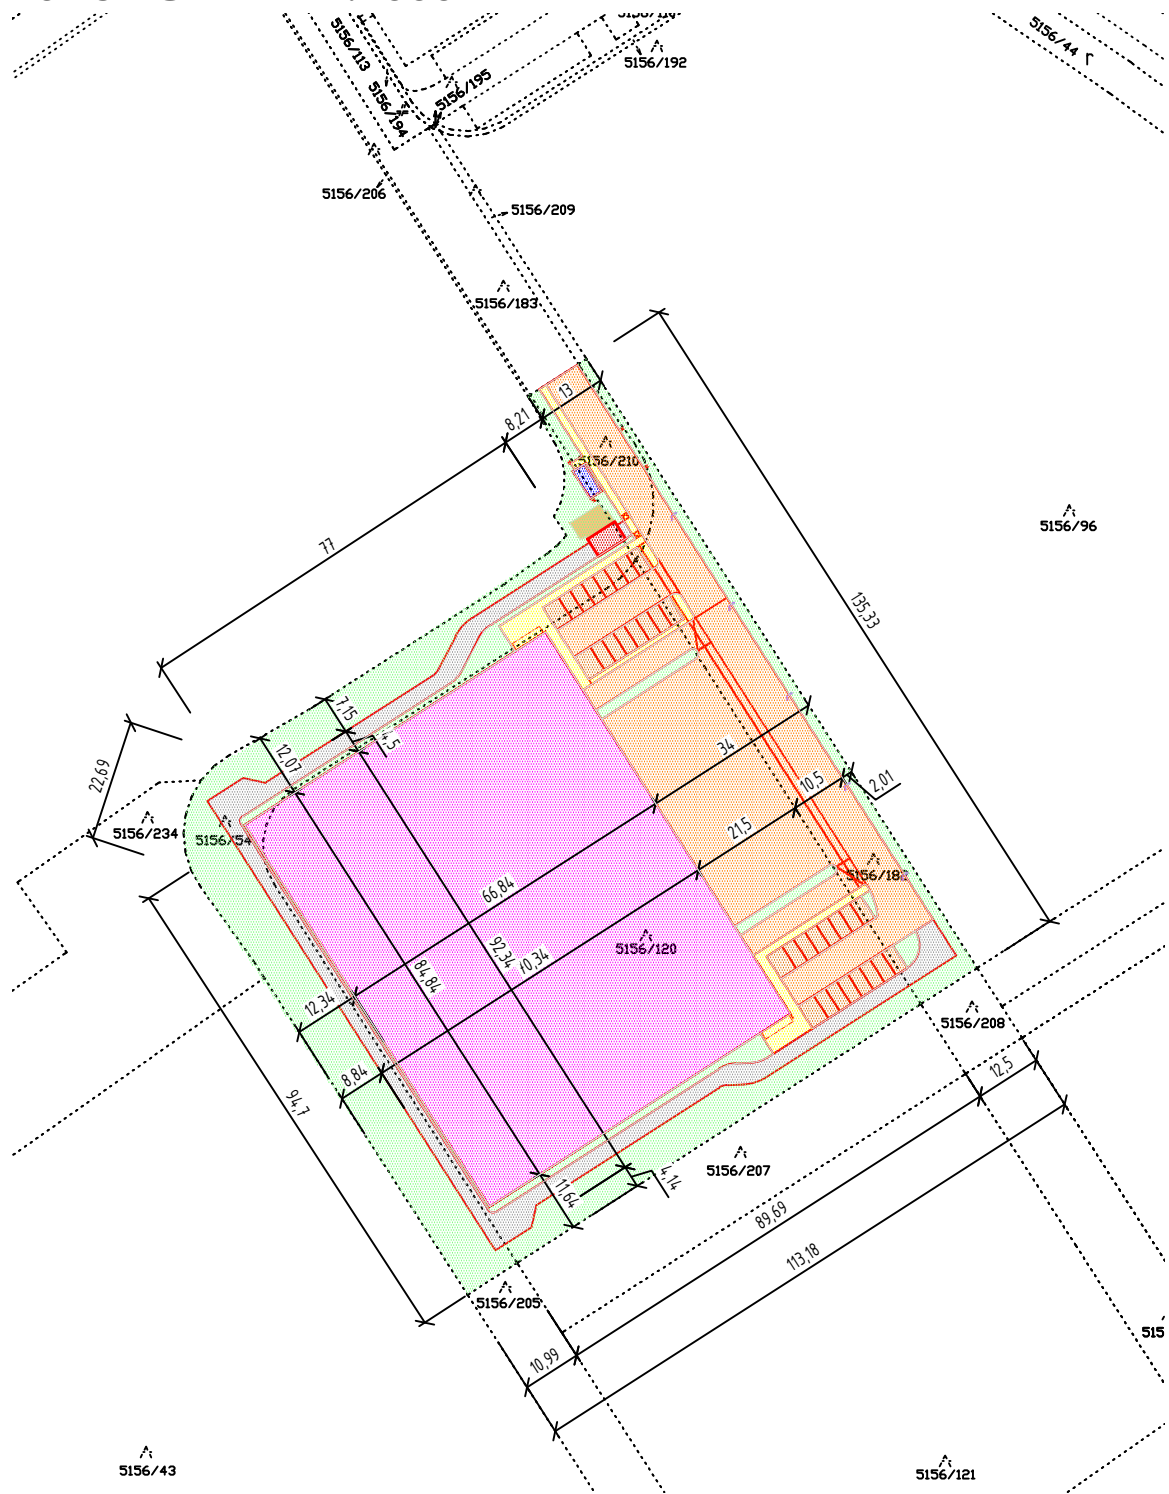


SITUÁCIA ŠIRŠÍCH VZŤAHOV - SENEC

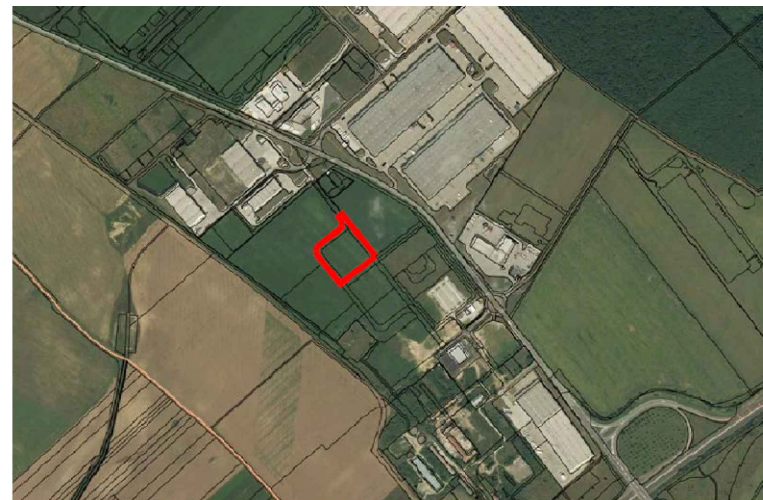

LEGENDA :

- MAPA KATASTRA - PARCELY REGISTRA "C"
- HRANICA POZEMKU
- SO.001 - SKLADOVÁ HALA
- SO.002 - VRÁTNICA
- SO.004 - KOMUNIKÁCIE, SPEVNENÉ PLOCHY
- SO.004 - PARKOVISKÁ
- SO.004 - CHODNÍK
- SO.004 - ŠTRKOVÁ PLOCHA
- ATS
- ZELEŇ / POLDER

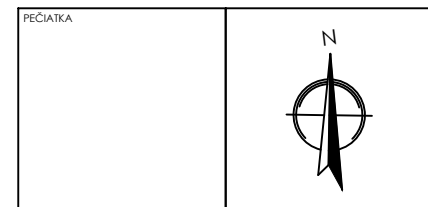

±0,000=164,30 m.n.m. Bpv

ZODPOVEDNÝ PROJEKTANT:	ING. PETER GUOTH	 HSF System SK, s.r.o. Kysucká cesta 3 010 01 Žilina www.hsfsystem.sk
VYPRACOVAL:	ING. VERONIKA MRÁŽIKOVÁ	
KONTRIGOVAL/KOORDINÁTOR:	ING. VERONIKA MRÁŽIKOVÁ	

AUTOR PROJEKTU:	HSF System SK, s.r.o.	 HSF System SK, s.r.o. Kysucká cesta 3 010 01 Žilina www.hsfsystem.sk													
HLAVNÝ INŽINIER PROJEKTU:	ING. PETER GUOTH														
INVESTOR:	ANTRACIT PROPERTY 1, s.r.o., Kysucká cesta 3, 010 01 Žilina														
KÓD KLASIFIKÁCIE:	PARCELA:	VIĎ TEXTOVÁ ČASŤ													
STAVBA:	LOGISTICKÁ HALA SENEC AP1														
MIESTO STAVBY:	SENEC														
OBJEKT:	LOGISTICKÁ HALA SENEC AP1														
VÝKRES:	SITUÁCIA NA PODKLADE KM														
STUPEŇ	DSP	<table border="1"> <tr> <td>PROFESIA</td> <td>ARCHITEKTÚRA</td> <td rowspan="5"> <table border="1"> <tr> <td>A</td> </tr> <tr> <td>C1</td> </tr> </table> </td> </tr> <tr> <td>MIERKA</td> <td>1:500</td> </tr> <tr> <td>DÁTUM</td> <td>07/2018</td> </tr> <tr> <td>FORMÁT</td> <td>2x A4</td> </tr> <tr> <td>REVÍZIA</td> <td></td> </tr> </table>	PROFESIA	ARCHITEKTÚRA	<table border="1"> <tr> <td>A</td> </tr> <tr> <td>C1</td> </tr> </table>	A	C1	MIERKA	1:500	DÁTUM	07/2018	FORMÁT	2x A4	REVÍZIA	
PROFESIA	ARCHITEKTÚRA		<table border="1"> <tr> <td>A</td> </tr> <tr> <td>C1</td> </tr> </table>	A		C1									
A															
C1															
MIERKA	1:500														
DÁTUM	07/2018														
FORMÁT	2x A4														
REVÍZIA															
CAD FILE															