



# SITUÁCIA

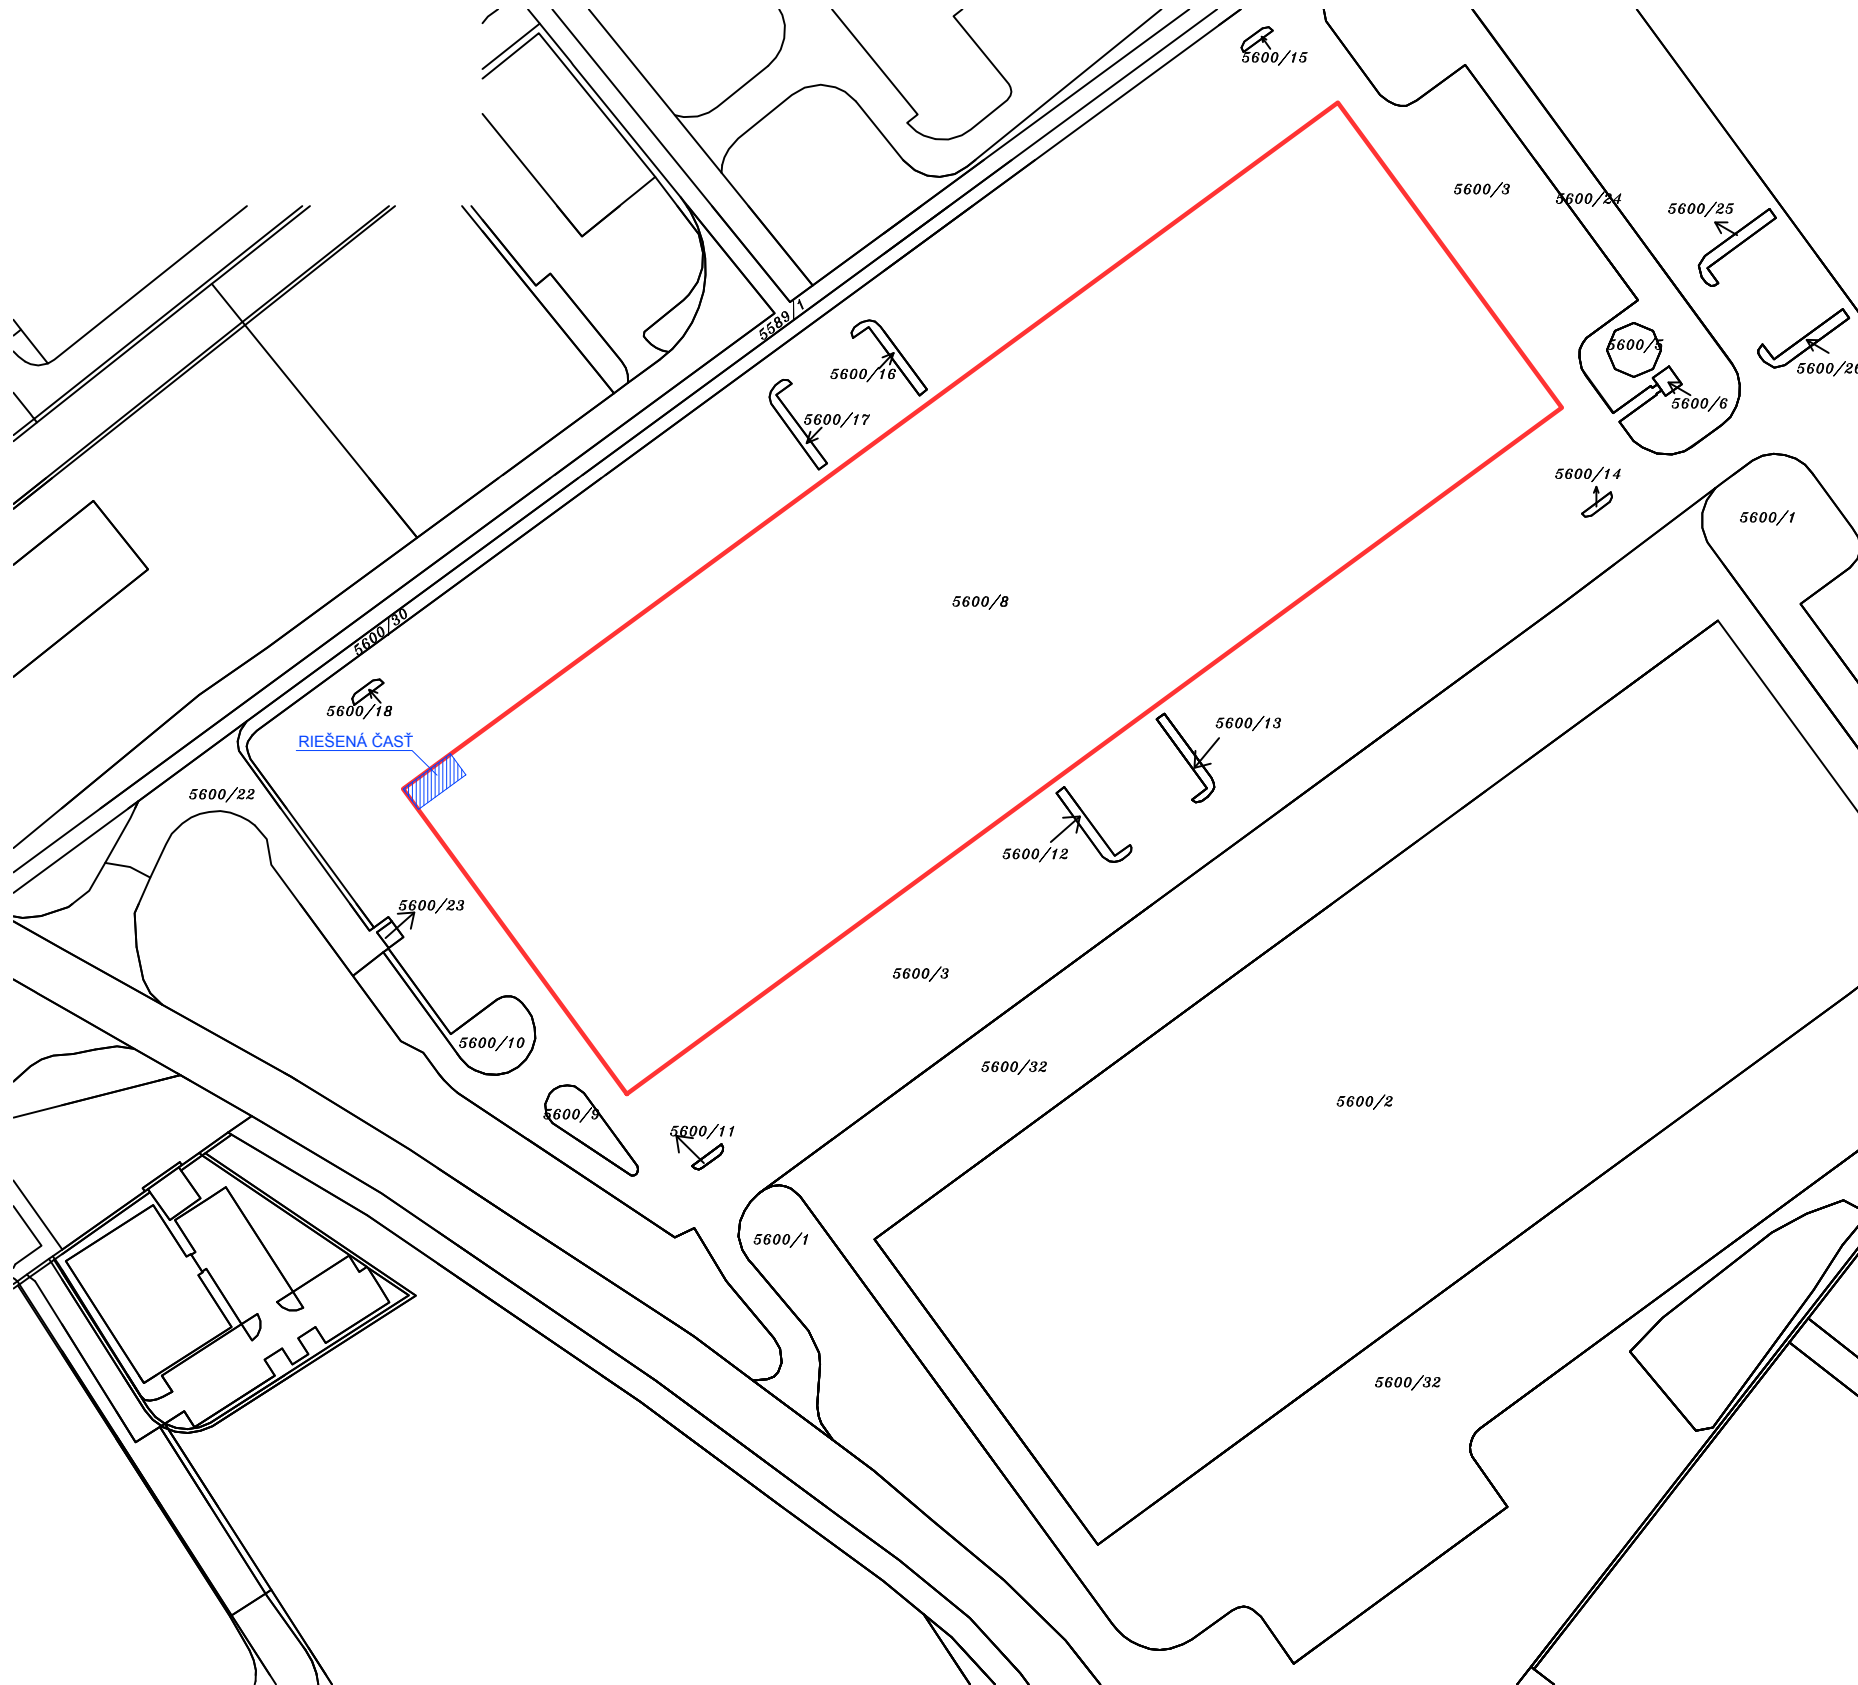


## LEGENDA:

- RIEŠENÝ OBJEKT
- RIEŠENÁ ČASŤ
- SUSEDIACE PARCELY
- 5585/22 ČÍSLA PARCEL

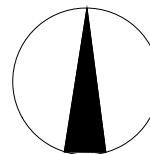

# SCHÉMATICKÝ PÔDORYS

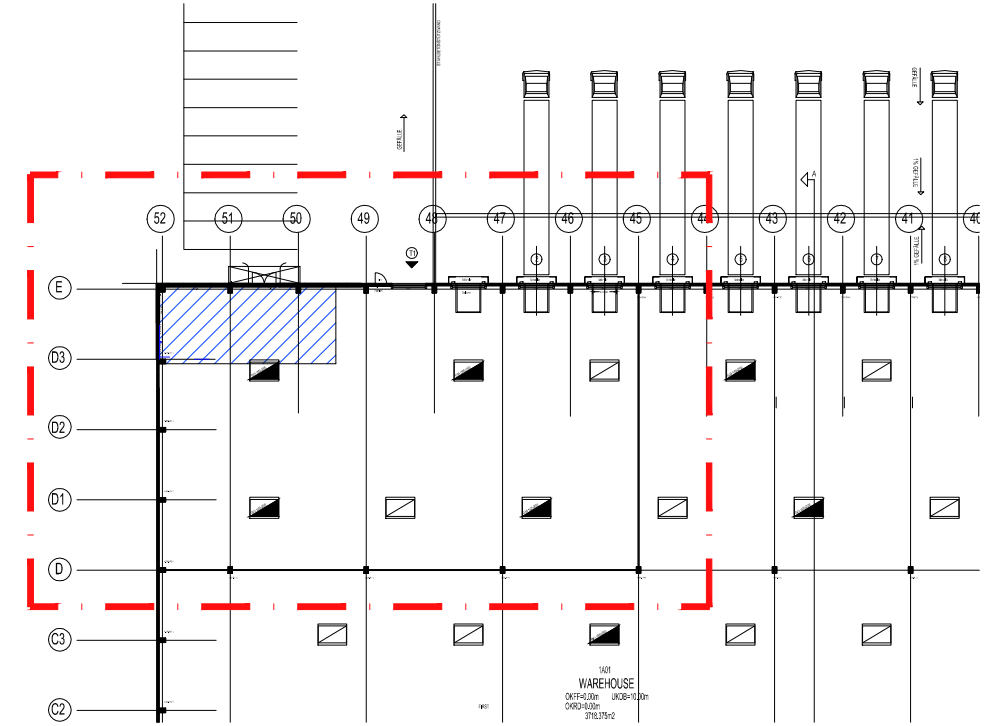

PROJECT		LOGISTICKÉ CENTRUM PROLOGIS SENEC - DOSTAVBA ADMINISTRATÍVNEHO VSTAVKU HALA DC 1 – JEDNOTKA 1A	
MIESTO STAVBY CONSTRUCTION SITE		parc.č. : 5600/8 Senec, okres Senec	
STUPEŇ PLANNING STAGE		PROJEKT PRE STAVEBNE POVOLENIE	
INVESTOR CLIENT		Prologis Slovak Republic II s.r.o. Diaľničná cesta 24 903 01 Senec	
GENERÁLNY PROJEKTANT MAIN PLANNER		JFcon, s.r.o. Družstevná 942/6, 031 01 Liptovský Mikuláš, www.jfcon.sk	
PROJECT MANAGER HIP		ING. PETER JURÁŠ, Ph.D. ING. JÁN FAJNOR ING. ARCH. KATARÍNA ŠTEFKOVÁ	
PROJEKTANT ČASŤI			
OBJEKT OBJECT		SO 01 - Skladová hala DC1 - Jednotka 1A	
ČASŤ PART		C - Celková situácia C - Siteplan	
ZODPOVEDNÝ PROJEKTANT		ING. PETER JURÁŠ, Ph.D.	
VÝPRACOVAL		Ing. arch. Katarína Štefková Ing. Lukáš Hrnčiar	
NÁZOV VÝKRESU		Zákres do katastrálnej mapy	
		MIERKA SCALE	1:2000
		FORMÁT DRAWING SIZE	420x297
		DÁTUM DATE	11/2018
OBCHODNÝ SÚBOR	STAVEBNÝ OBJEKT	ČASŤ PROJEKTU	PORADOVÉ ČÍSLO DOKUMENTU
		C3	
		REVÍZIA REVISION	SADA COPY
		R0	