


# REZ A-A'

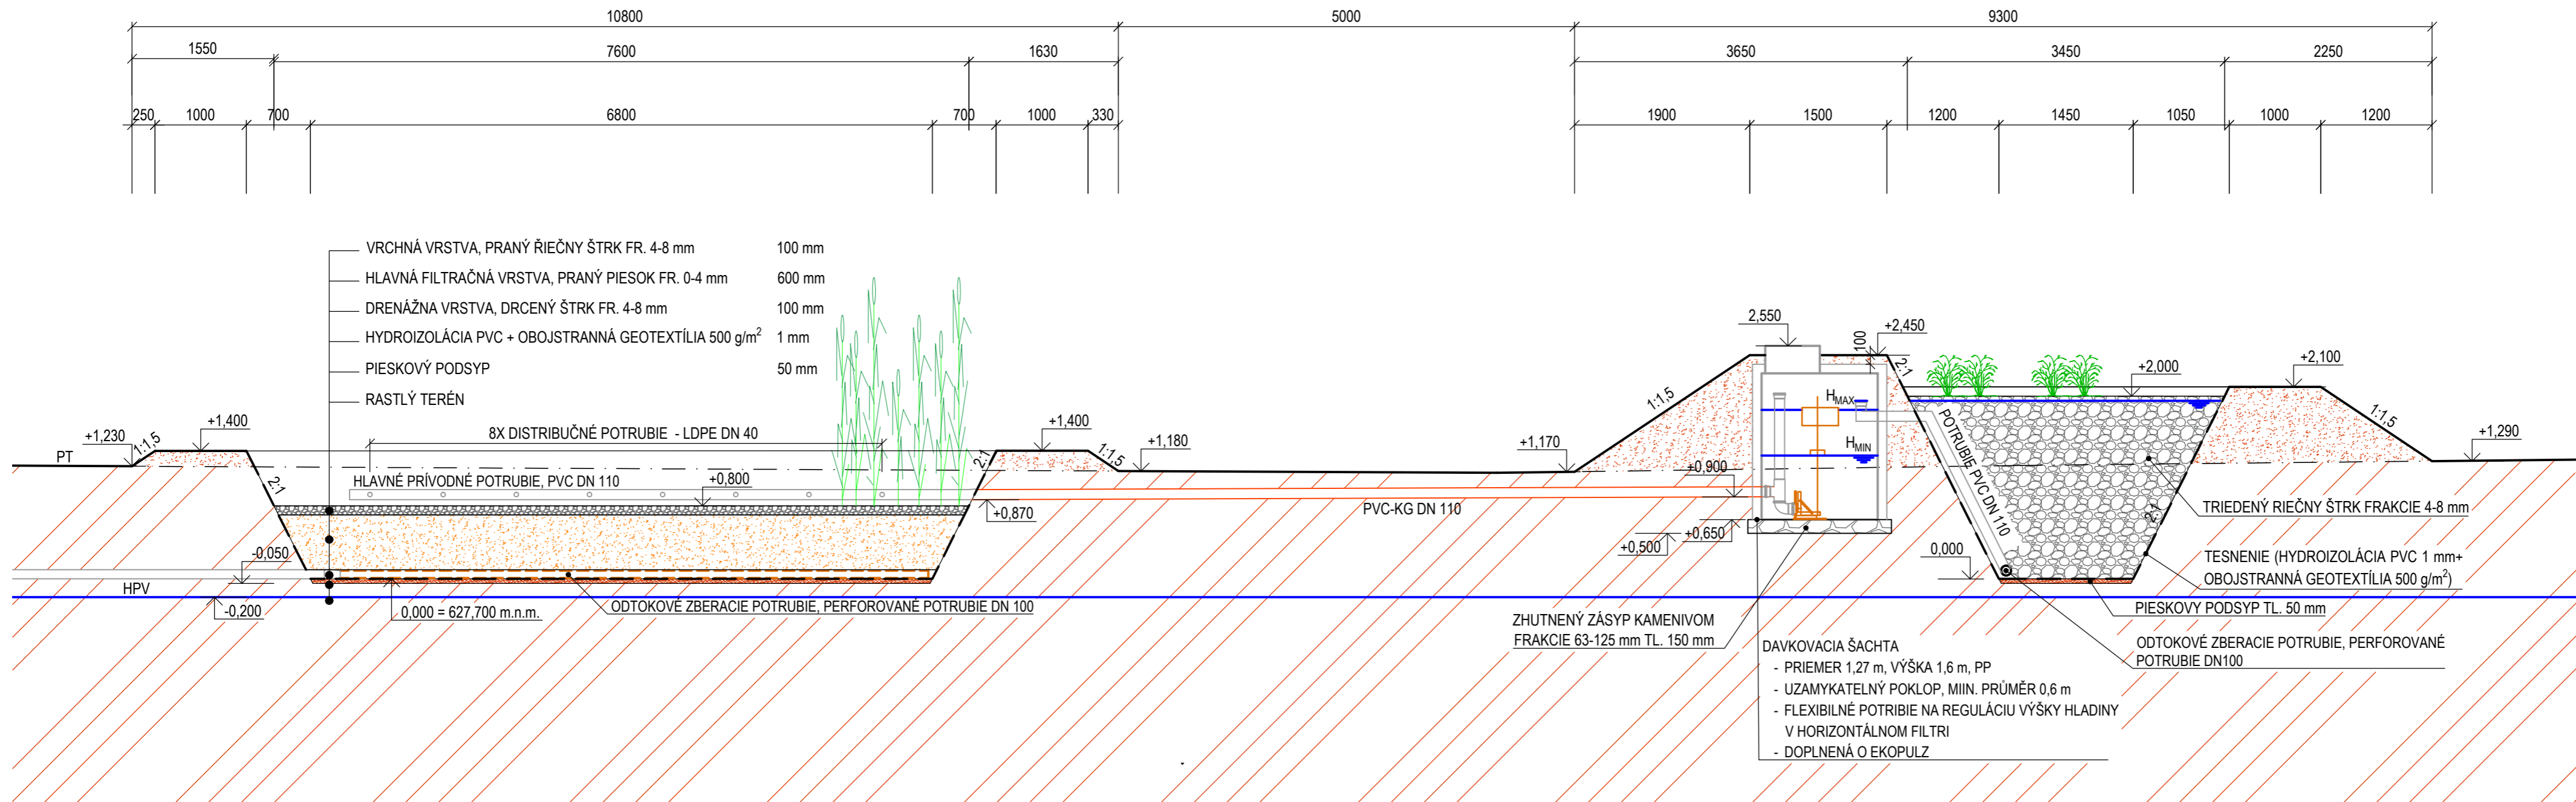

## LEGENDA:

- RASTLÝ TERÉN
- NÁSYP - VYŤAŽENÁ ZEMINA

VÝŠKOVÝ SYSTÉM: Bpv  
 0,000 = 627,700

<b>VYPRACOVAL, KONTROLOVAL, ZODPOVEDNÝ PROJEKTANT:</b> Adam Krakovský Mgr. Filip Baďo Vypracoval: Ing. Michal Kriška		<b>HLAVNÝ INŽINIER PROJEKTU:</b> Adam Krakovský Mgr. Filip Baďo		<b>PROJEKT:</b> PSP	
ECOPLANET SLOVAKIA, s.r.o. IČO: 50184539 Sídlo: Kváčanová 94, Kváčanová 034 83 Tel: +421 918 905 738, +421 918 742 738 Email: info@ekocisticky.sk		<b>MIESTO STAVBY:</b> parc.č. KN-C 48, 49, 47 k.ú. Kváčany		<b>ÚRAD:</b> Liptovský Mikuláš	
		<b>INVESTOR:</b> Vlastníci bytov, bytový dom Kváčany 81, zapísaní na LV č. 891		<b>CHARAKTER STAVBY:</b> Novostavba	
<b>OBJEKT:</b> Vegetačná čistiareň odpadových vôd pre bytový dom Kváčany 81					
<b>ČASŤ:</b> Stavebné úpravy ČOV a splaškovej kanalizácie					
<b>OBSAH:</b> Rez A-A'					
<b>DÁTUM:</b> JÚL / 2018		<b>ZÁKAZKOVÉ ČÍSLO:</b> 2018/19		<b>MIERKA:</b> 1 : 50	
		<b>FORMÁT:</b> 3 x A4		<b>ČÍSLO VÝKRESU:</b> 05	
				<b>SADA:</b>	

