


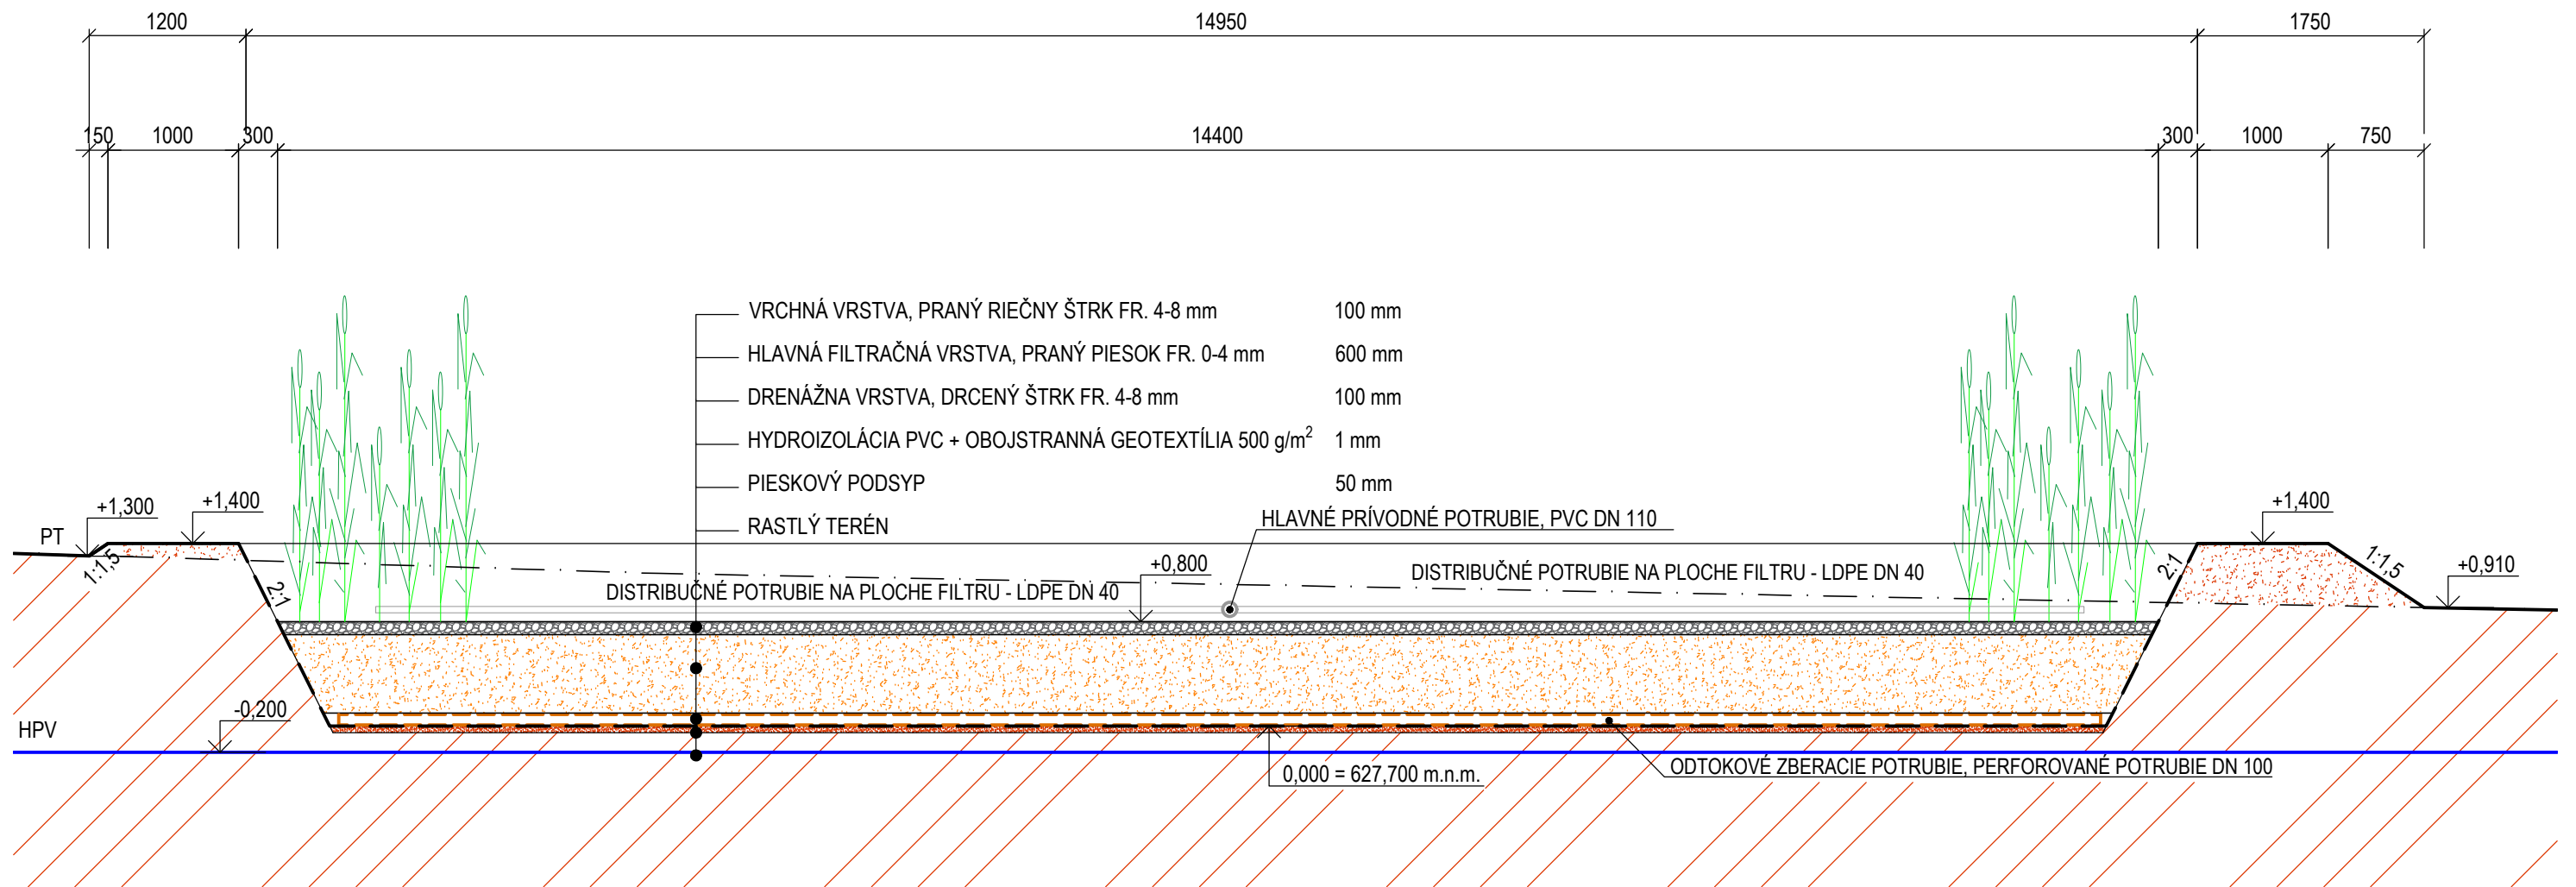


REZ B-B'



LEGENDA:

-  RASTLÝ TERÉN
-  NÁSYP - VYŤAŽENÁ ZEMINA

VÝŠKOVÝ SYSTÉM: Bpv
0,000 = 627,700

VYPRACOVAL, KONTROLOVAL, ZODPOVEDNÝ PROJEKTANT: Vypracoval: Ing. Michal Kriška ECOPLANET SLOVAKIA, s r.o. IČO: 50184539 Sídlo: Machnová 94, Machnová 034 83 Tel: +421 918 905 738, +421 918 742 738 Email: info@ekočističky.sk		HLAVNÝ INŽINIER PROJEKTU: Adam Krakovský Mgr. Filip Baďo		PROJEKT PSP	
MIESTO STAVBY: parc.č. KN-C 48, 49, 47 k.ú. Kvačany		ÚRAD: Liptovský Mikuláš		CHARAKTER STAVBY: Novostavba	
INVESTOR: Vlastníci bytov, bytový dom Kvačany 81, zapísaní na LV č. 891					
OBJEKT: Vegetačná čistiareň odpadových vôd pre bytový dom Kvačany 81					
ČASŤ: Stavebné úpravy ČOV a splaškovej kanalizácie					
OBSAH: Rez B-B'					
DÁTUM: JÚL / 2018		ZÁKAZKOVÉ ČÍSLO: 2018/19		MIERKA: 1 : 50	
				FORMÁT: 2 x A4	
				ČÍSLO VÝKRESU: 06	
				SADA:	