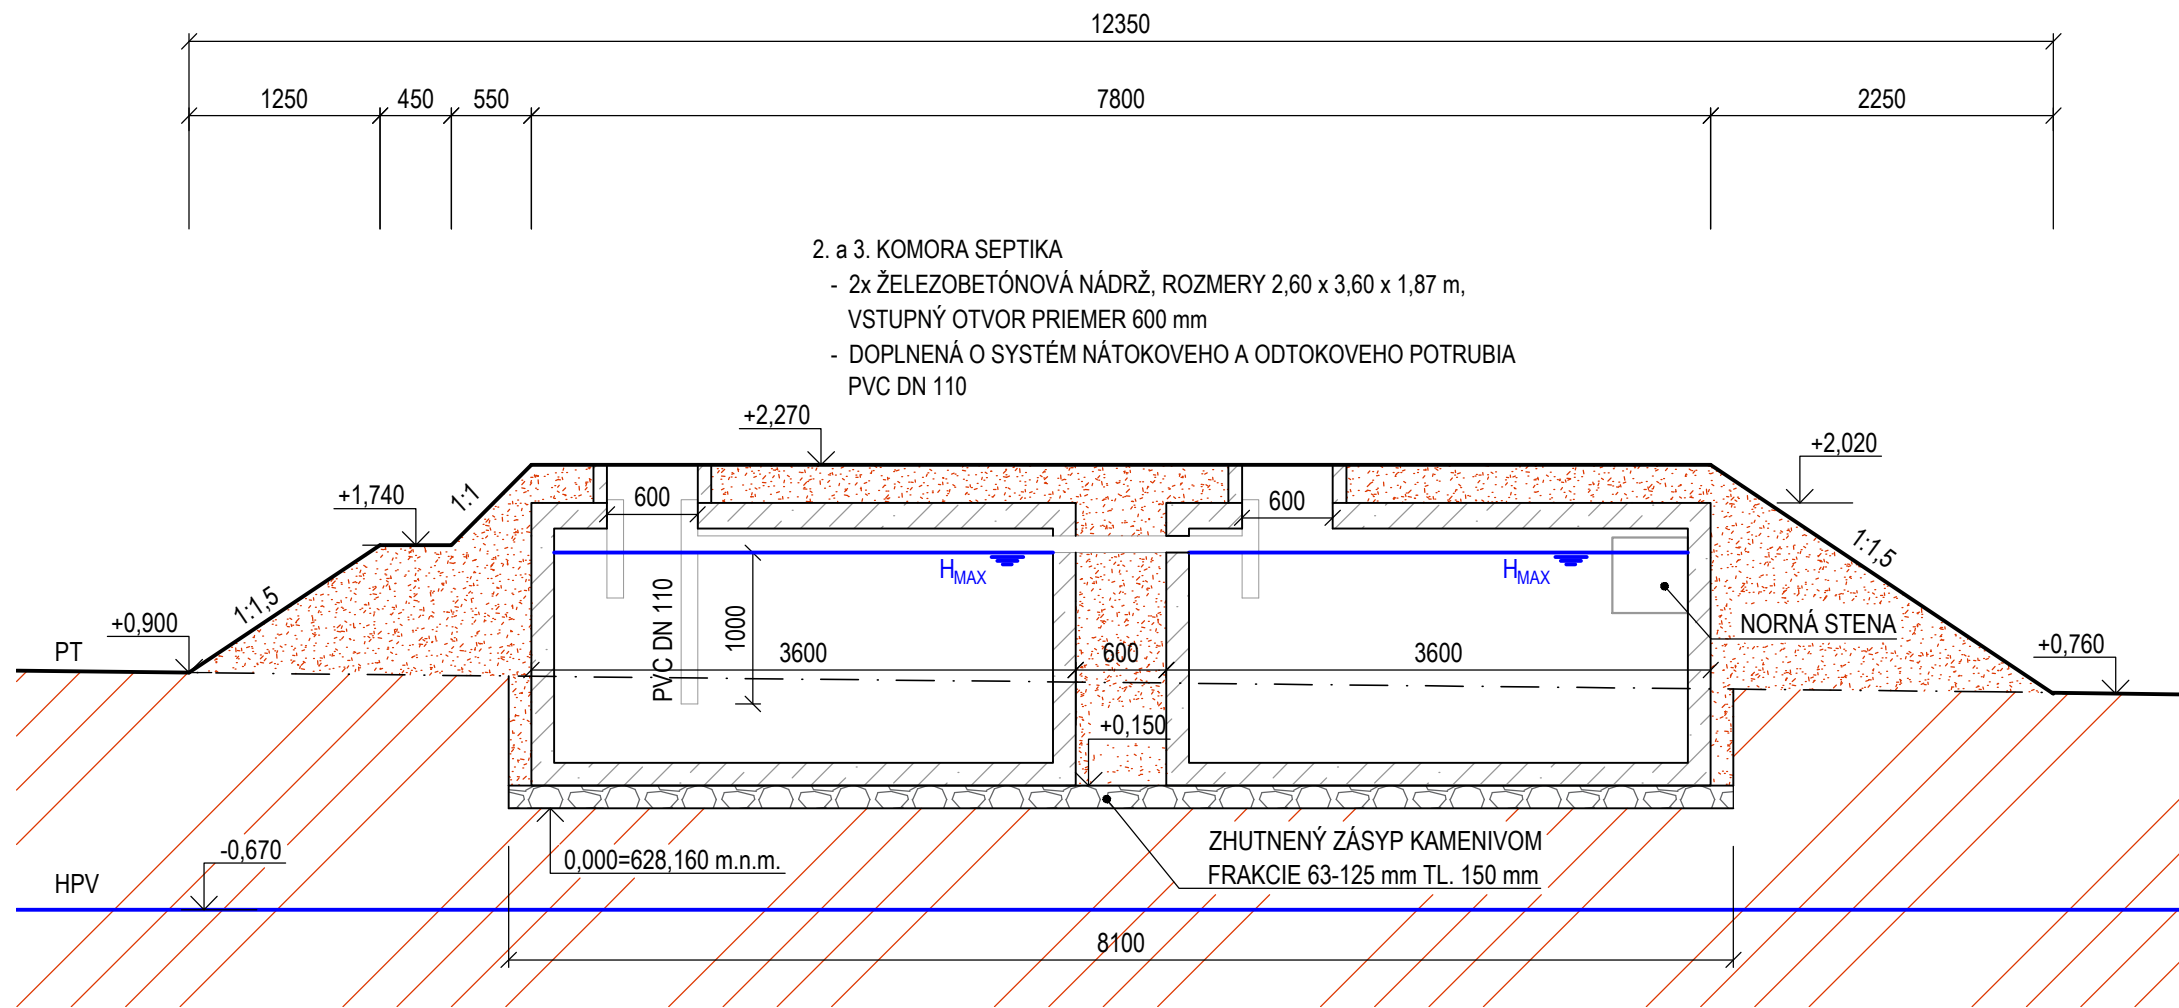

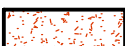



REZ C-C'



LEGENDA:

-  RASTLÝ TERÉN
-  NÁSYP - VYŤAŽENÁ ZEMINA

VÝŠKOVÝ SYSTÉM: Bpv
 0,000 = 628,160

VYPRACOVAL, KONTROLOVAL, ZODPOVEDNÝ PROJEKTANT: Vypracoval: Ing. Michal Kriška ECOPLANET SLOVAKIA, s r.o. IČO: 50184539 Sídlo: Ivachnová 94, Ivachnová 034 83 Tel: +421 918 905 738, +421 918 742 738 Email: info@ekočističky.sk		HLAVNÝ INŽINIER PROJEKTU: Adam Krakovský Mgr. Filip Baďo MIESTO STAVBY: parc.č. KN-C 48, 49, 47 k.ú. Kvačany INVESTOR: Vlastníci bytov, bytový dom Kvačany 81, zapísaní na LV č. 891		PROJEKT PSP ÚRAD: Liptovský Mikuláš CHARAKTER STAVBY: Novostavba							
OBJEKT: Vegetačná čistiareň odpadových vôd pre bytový dom Kvačany 81 ČASŤ: Stavebné úpravy ČOV a splaškovej kanalizácie OBSAH: Rez D-D'											
DÁTUM: JÚL / 2018		ZÁKAZKOVÉ ČÍSLO: 2018/19		MIERKA: 1 : 50		FORMÁT: 2 x A4		ČÍSLO VÝKRESU: 07		SADA:	