




POHLAD SEVERO-ZAPADNY

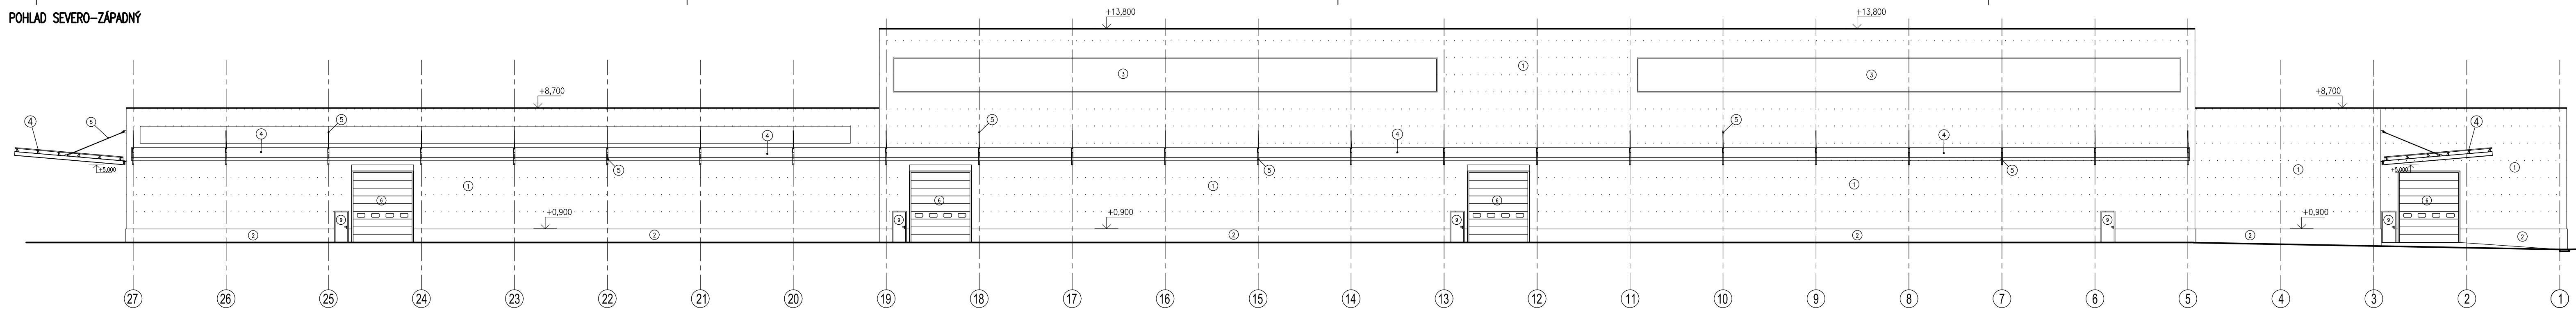


POHLAD JUHO-VYCHODNY

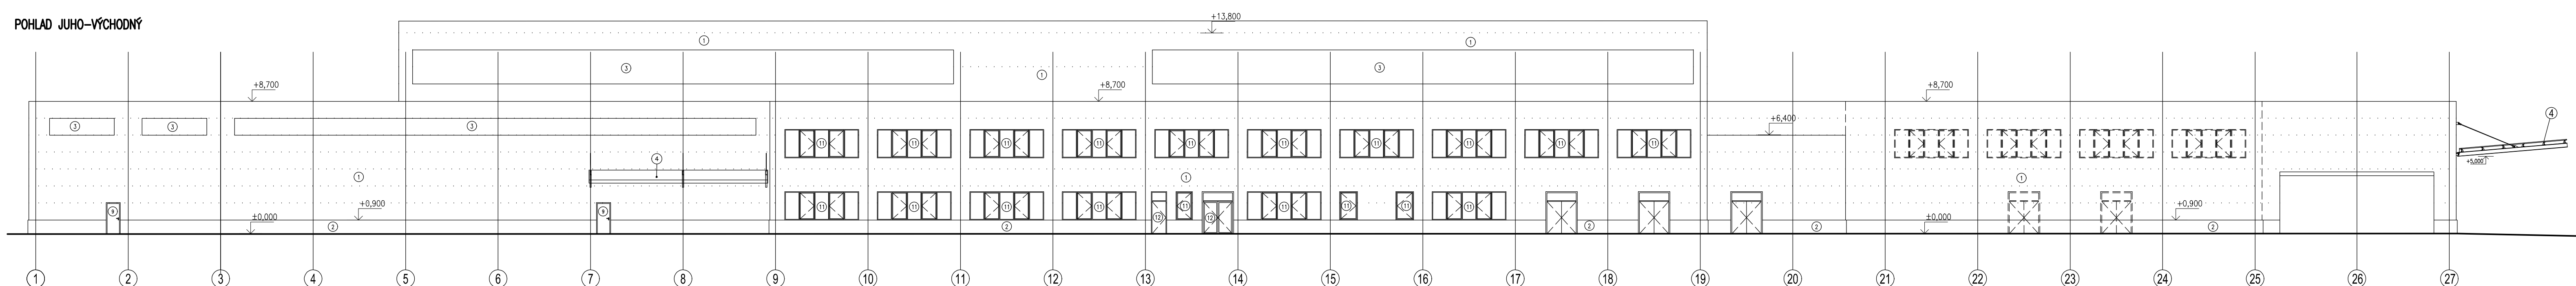

POHLAD JUHO-ZAPADNY

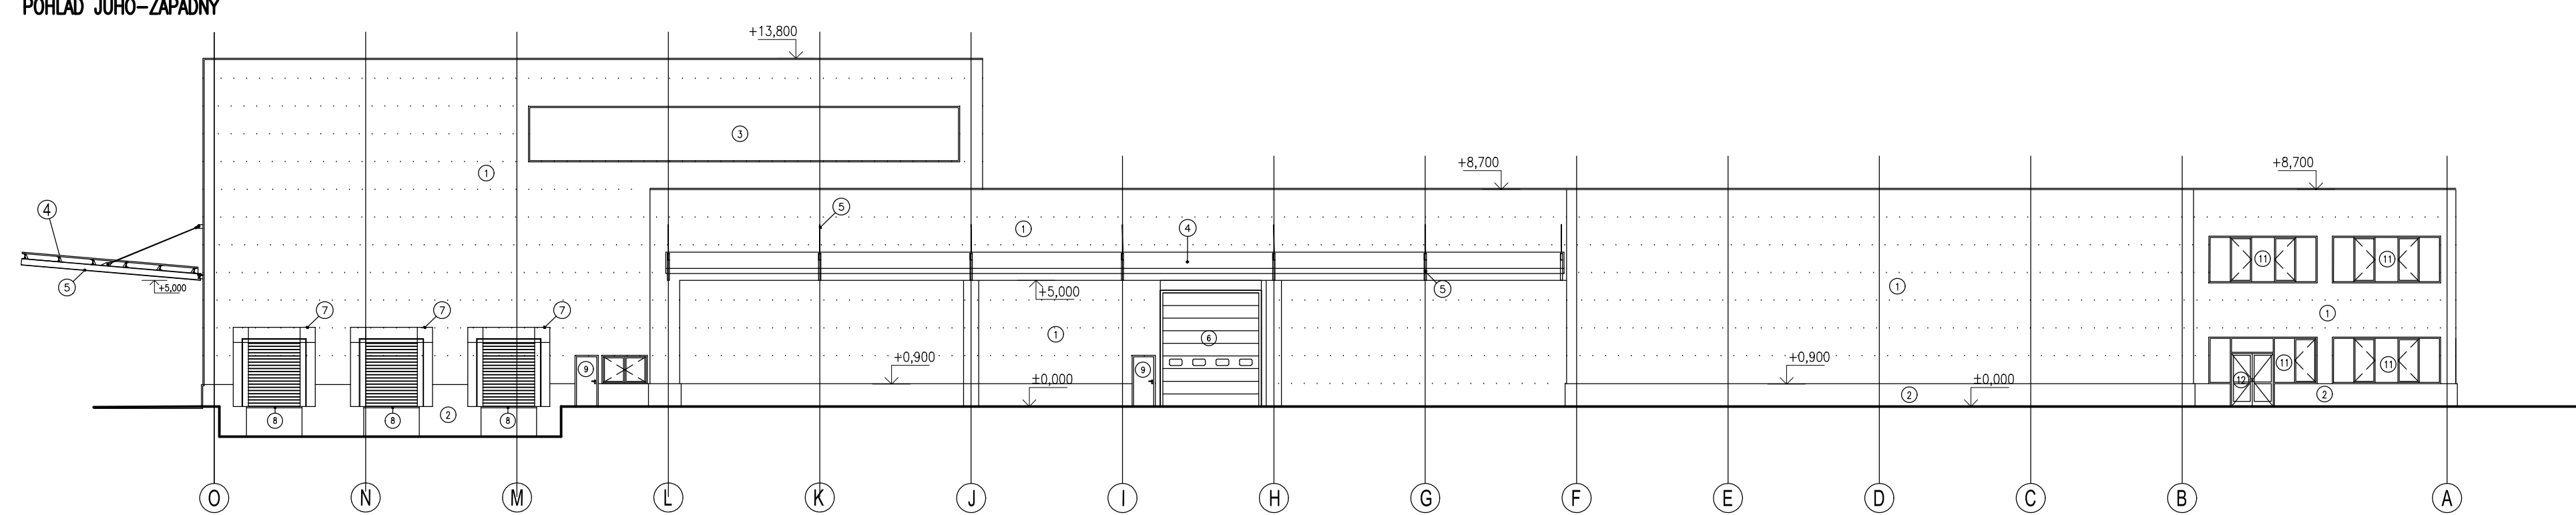


POHLAD SEVERO-VYCHODNY M1:200

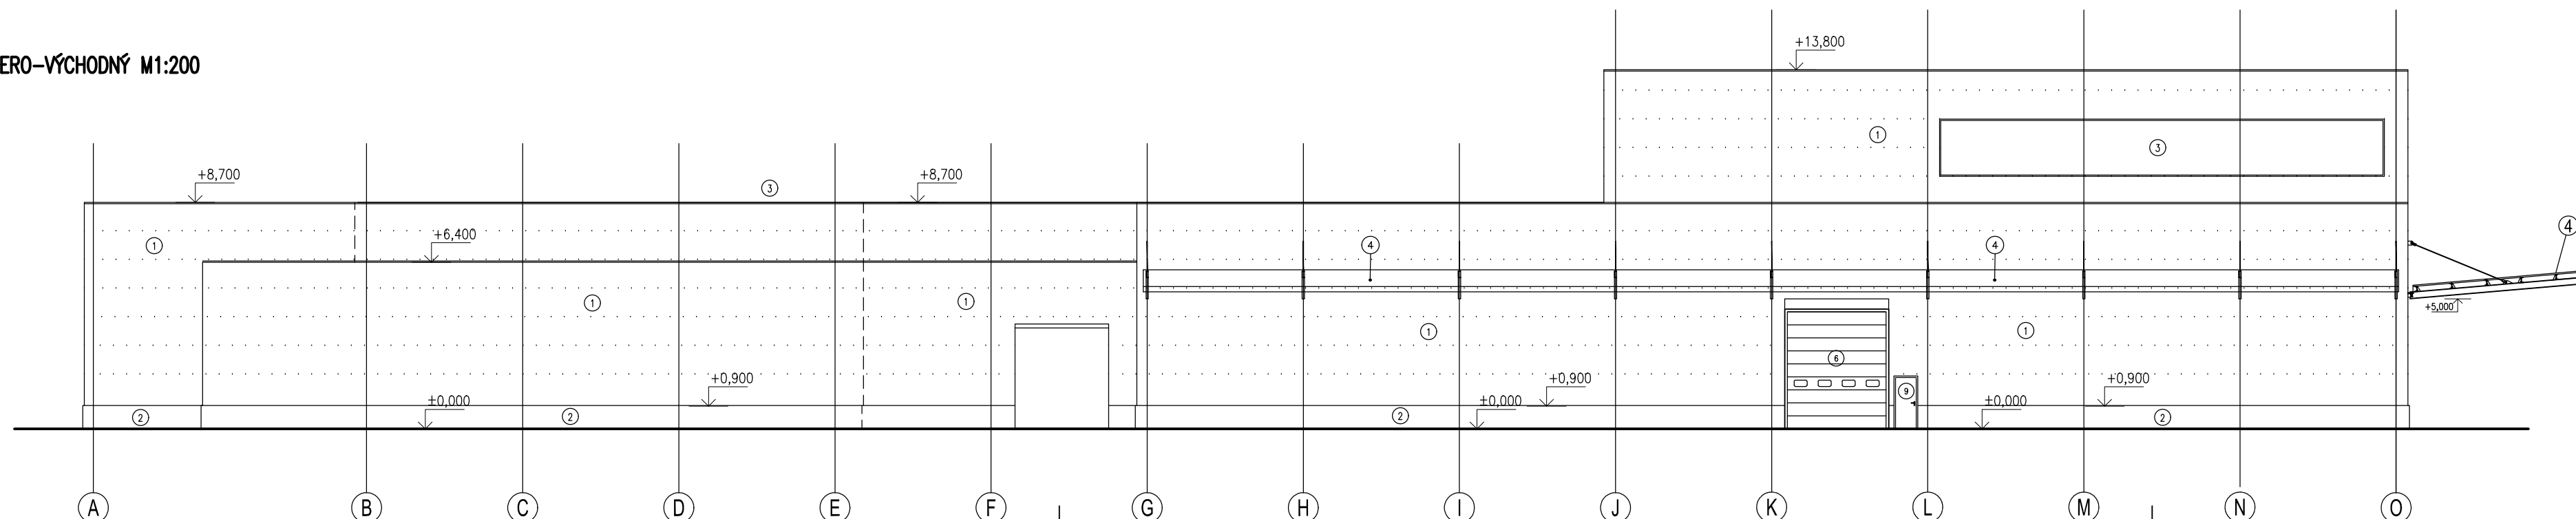

LEGENDA MATERIÁLOV:

- ① KOVOVÉ OPLÁŠTENIE HALY / FARBA STRIEBORNÁ RAL 7035, profilácia M/L
- ② BETÓNOVÝ SOKLOVÝ NOSNÍK / FARBA SVETLOŠEDÁ
- ③ PRESVETLOVACÍ PÁS - POLYKARBONÁT / BIELY
- ④ STREŠNÝ PLECH / FARBA SVETLOŠEDÁ
- ⑤ OCELOVÉ PROFILY A ZÁMČNICE VÝROBKY / FARBA STRIEBORNÁ RAL 9006
- ⑥ SEKČNÉ VRÁTA / FARBA STRIEBORNÁ RAL 9006
- ⑦ LÍMEC NAKLADACEJ RAMPY / FARBA ČIERNA
- ⑧ NAKLADACIA RAMPY / FARBA TMAVOŠEDÁ
- ⑨ OCELOVÉ DVERE / FARBA TMAVOŠEDÁ RAL 7015
- ⑩ KLAMPIARSKÉ VÝROBKY / FARBA SVETLOSTRIEBORNÁ RAL 9035 (DETTO FASÁDA)
- ⑪ OKNÁ PLASTOVÉ / FARBA BIELA RAL 9010 - detto jestvujúce okná v AB
- ⑫ DVERE VSTUPNÉ PLASTOVÉ / FARBA BIELA RAL 9010

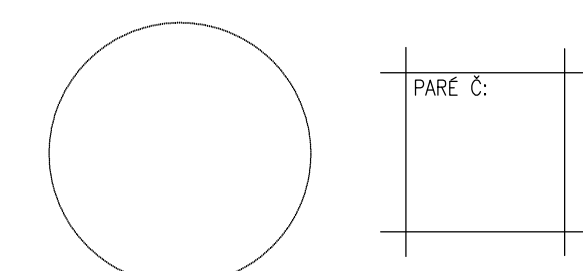

±0,000=166,10 m.n.m.

AUTOR PROJEKTU / PROJECT AUTHOR	ING. ARCH. EDUARD ŠIMÁNSKY		
GENÉRALNÝ PROJEKTANT / GENERAL DESIGNER	INGOS, o.s., LAMAČSKÁ CESTA 3/A, 84104 BRATISLAVA		
H.I.P. / MAIN ENGINEER	ING. ARCH. EDUARD ŠIMÁNSKY		
INVESTOR / INVESTOR	Pankl Automotive Slovakia s.r.o., Práznovská cesta 4707/10, Topoľčany		
ZODPOVEDNÝ PROJEKTANT / RESPONSIBLE DESIGNER	ING. ARCH. EDUARD ŠIMÁNSKY		
VYPRACOVAL / ELABORATED BY	ING. ARCH. EDUARD ŠIMÁNSKY		
Miesto stavby / Site	TOPOLČANY p.č. 6009/21 rer.C. 2518 reg. E k.ú. Topoľčany	STUPEN / PHASE	DUR
Názov stavby / Building name	Výrobná-skladová hala Pankl Automotive PRÍSTAVBA K VÝROBNEJ HALE PANKL AUTOMOTIVE	PROFESIA / PROFESSION	-
SO / Object	SO 01.A Výrobná-skladová hala - I. etapa SO 01.B Výrobná-skladová hala - II. etapa	FORMÁT / SIZE	10 x A4
Názov výkresu / POHLADY		DÁTUM / DATE	6/2019
		MIERKA / SCALE	1 : 200
		Č. ZÁK. / JOB NUM.	
		Č. VÝKR. / DRAWING NUM.	D-AS-03