


# KOORDINAČNÁ SITUÁCIA

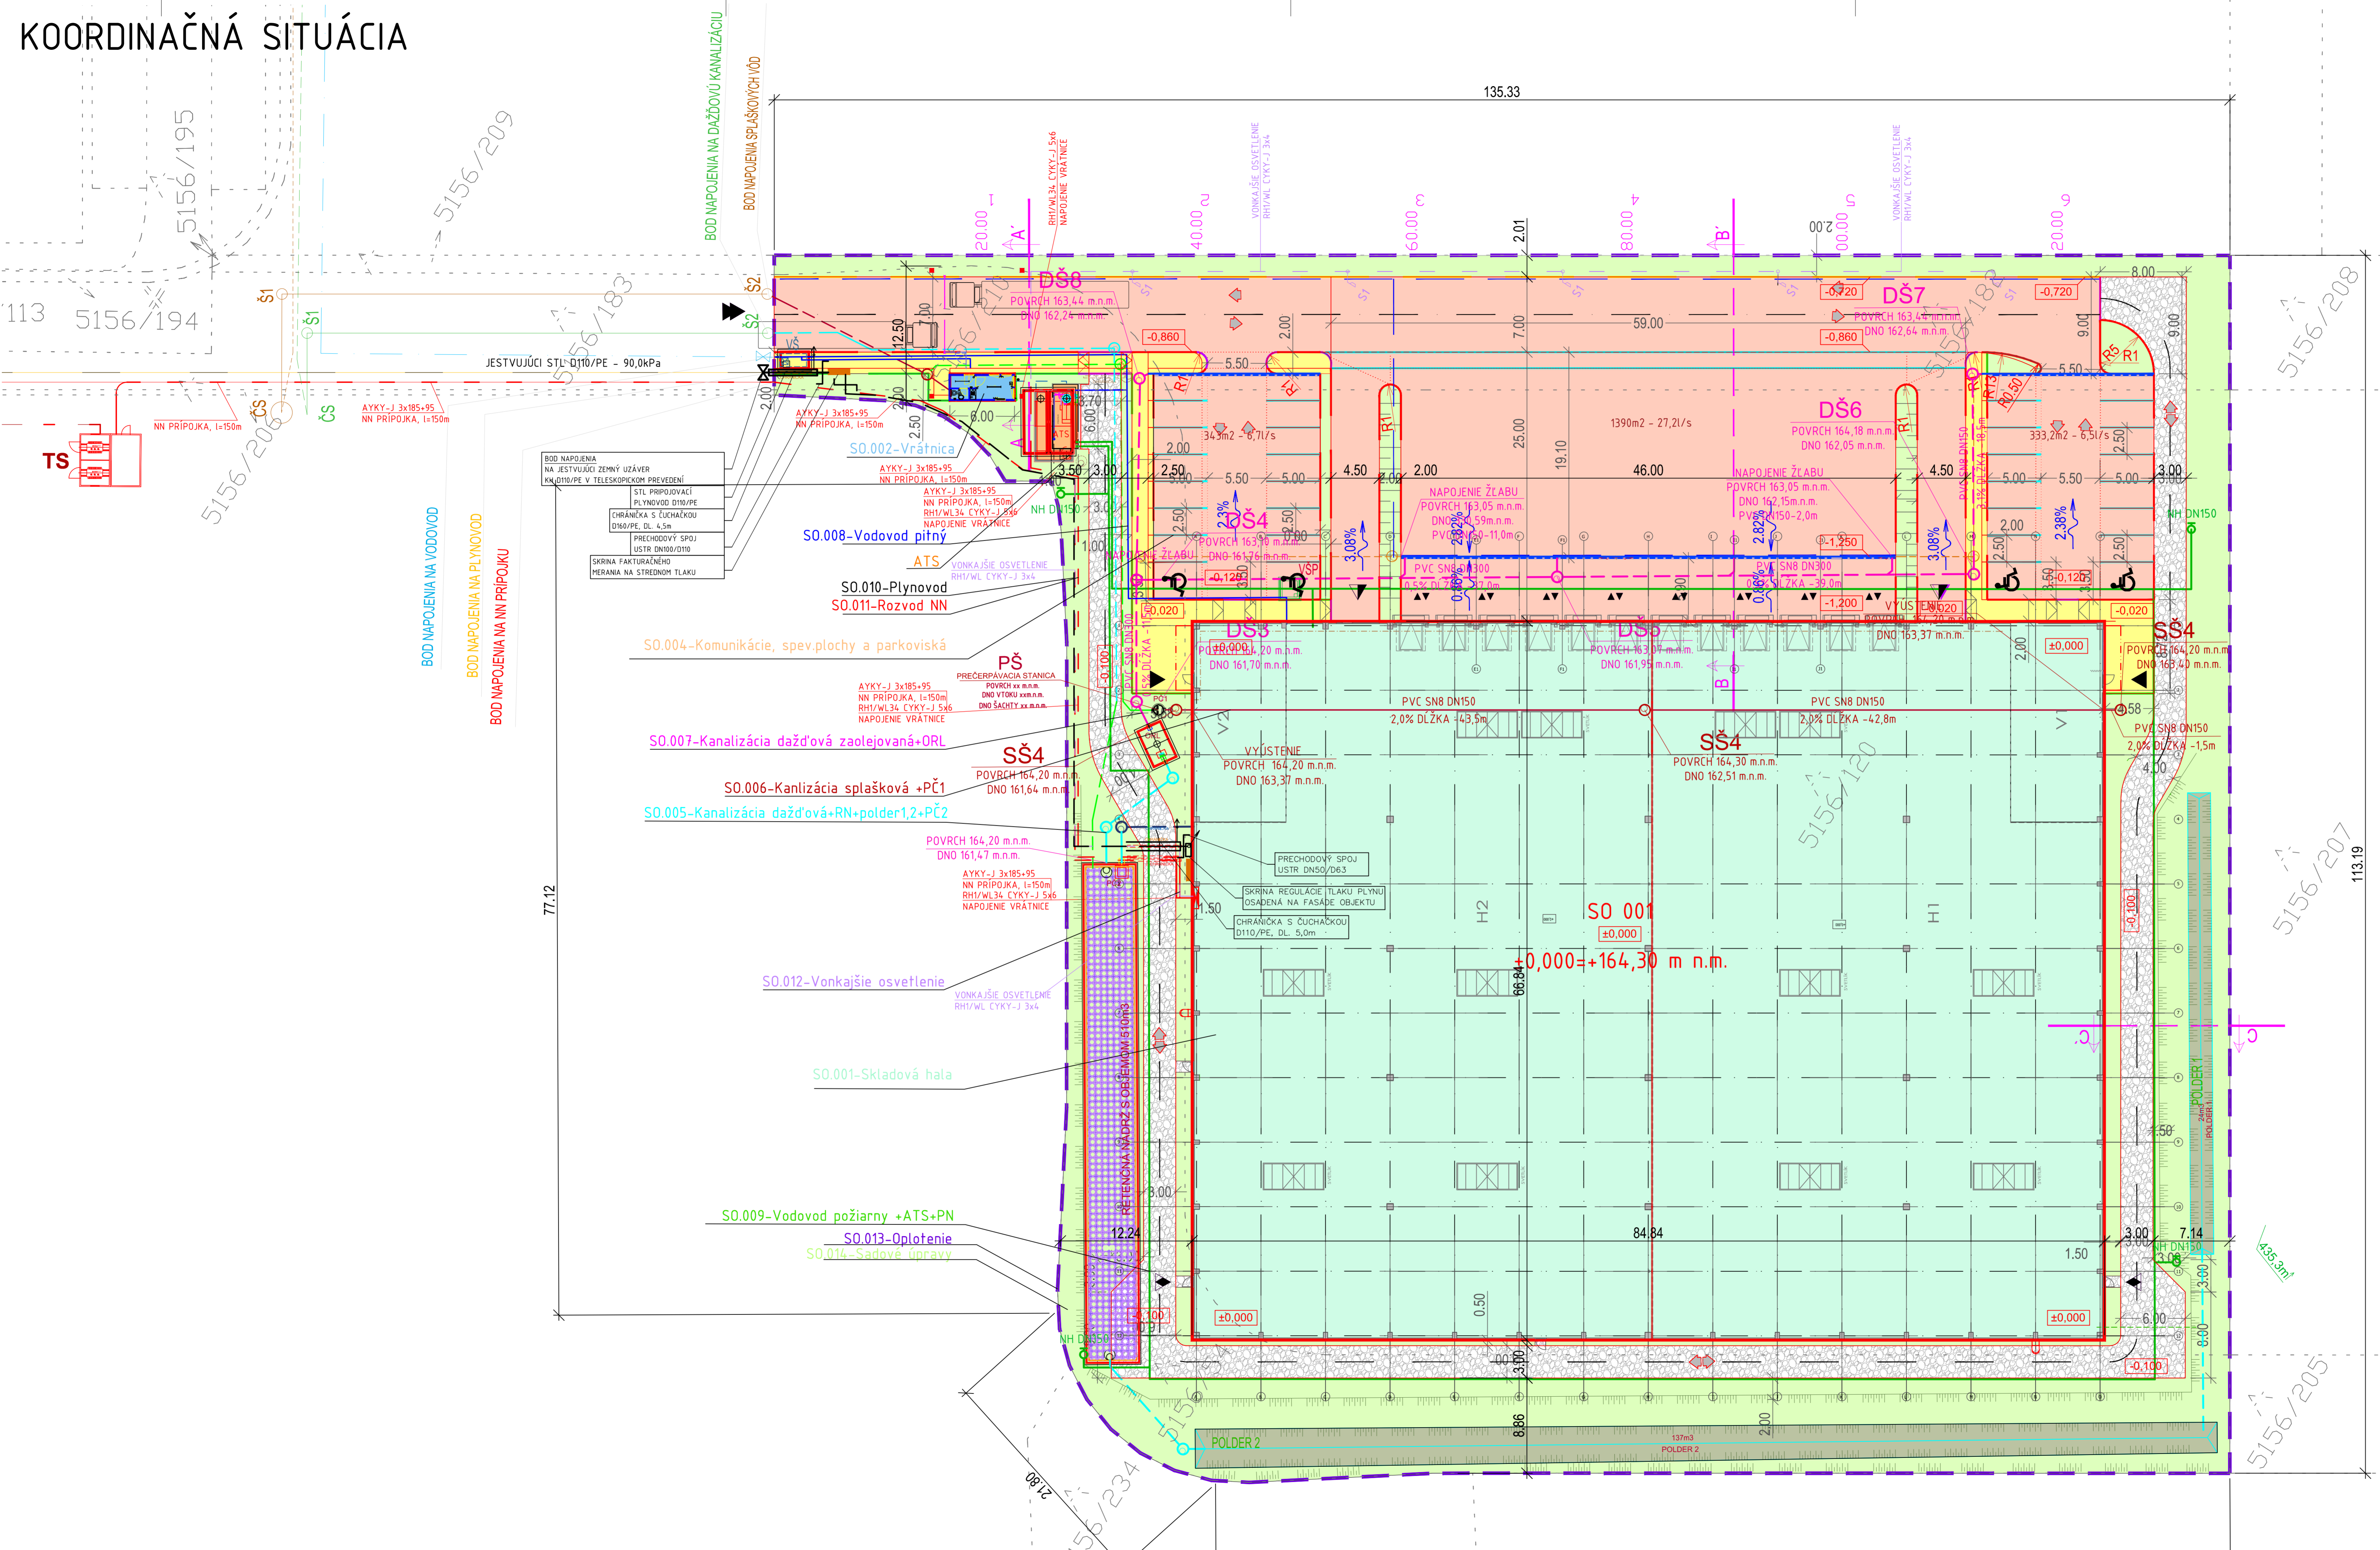

**OBJEKTOVÁ SKLADBA**

SO 001	SKLADOVÁ HALA
SO 002	VRÁTNICA
SO 004	KOMUNIKÁCIE, SPEV. PLOCHY, PARKOVISKÁ
SO 005	KANALIZÁCIA DAŽDOVÁ - RN + POLDER 1,2 + PČZ
SO 006	KANALIZÁCIA SPLAŠKOVÁ - PČ1
SO 007	KANALIZÁCIA DAŽDOVÁ ZAOLEJOVANÁ - ORL
SO 008	VODOVOD PITNÝ
SO 009	VODOVOD POŽIARNY - ATS + PN
SO 010	PLYNOVOD
SO 011	ROZVOD NN
SO 012	VONKAJŠIE OSVETLENIE
SO 013	OPLOTENIE
SO 014	SADOVÉ ÚPRAVY

**LEGENDA PLOCH:**

[Symbol]	NOVONAVRHOVANÉ PLOCHY VOZOVKY - CEMENTOBETÓNOVÝ KRYT - PLNÁ NOVÁ KONŠTRUKCIA VOZOVKY
[Symbol]	NOVONAVRHOVANÉ PLOCHY CHODNÍKOV - KRYT Z BETÓNovej ZÁMKOVEJ DLAŽBY HR. 60mm
[Symbol]	NOVONAVRHOVANÁ PROTIPOŽIARNÁ KOMUNIKÁCIA - KRYT ZO ŠTRKODRVEJ
[Symbol]	EXISTUJÚCE NESPEVNÉ PLOCHY - PLOCHY ZELENE - ZATRÁVNENIE
[Symbol]	NOVONAVRHOVANÉ PLOCHY - SKLADOVÁ HALA
[Symbol]	NOVONAVRHOVANÉ PLOCHY - AUTOMATICKÁ TLAKOVÁ STANICA (ATS)
[Symbol]	NOVONAVRHOVANÉ PLOCHY - VRÁTNICA
[Symbol]	NOVONAVRHOVANÉ NESPEVNÉ PLOCHY - PLOCHY ZELENE - POLDRE

**LEGENDA ČIAR:**

[Symbol]	HRANICE POZEMKOV STAV KN-C
[Symbol]	HRANICE POZEMKOV STAV KN-C SO SLUČKOU
[Symbol]	PŮLOHPISNÉ A VÝŠKOPISNÉ ZAMERANIE
[Symbol]	REŠENÁ DOPRAVNÁ STAVBA, OBJEKT SO.004
[Symbol]	KOMUNIKÁCIE, SPEVNENÉ PLOCHY
[Symbol]	NAVROVANÉ VODOROVNÉ DOPRAVNÉ ZNAČENIE
[Symbol]	NAVROVANÉ OPLOTENIE AREÁLU, HRANICA POZEMKU
[Symbol]	NOVÝ LÍNOVÝ ŽLAB PRE VYSOKÚ ZÁŤAŽ DO BETÓNOVÉHO LOŽKA S LIATINOVOU PŘEŽOU
[Symbol]	NOVÝ BETÓNOVÝ CESTNÝ OBRUBNÍK - ZAPUSTENÝ, NÍŽENÝ NA +0mm
[Symbol]	NOVÝ BETÓNOVÝ CESTNÝ OBRUBNÍK - ZAPUSTENÝ, NÍŽENÝ (BEZBARIEROVÁ ÚPRAVA) NA +20mm
[Symbol]	NOVÝ BETÓNOVÝ CESTNÝ OBRUBNÍK - VYVÝŠENÝ NA +120mm
[Symbol]	TRATIVODNÉ POTRUBIE DN 160 ZAŤESENÉ DO ULIČNÝCH VPUSŤOV
[Symbol]	NOVÝ BETÓNOVÝ ZÁHRADNÝ OBRUBNÍK NA +0mm VOČI CHODNÍKU

**INŽINIERSKE SÍTE - EXISTUJÚCE:**

[Symbol]	EXISTUJÚCA KANALIZÁCIA SPLAŠKOVÁ
[Symbol]	EXISTUJÚCI ROZVOD DAŽDOVEJ KANALIZÁCIE
[Symbol]	EXISTUJÚCI ROZVOD PITNEJ VODY
[Symbol]	EXISTUJÚCI ROZVOD PLYNU
[Symbol]	EXISTUJÚCI ROZVOD NN

**INŽINIERSKE SÍTE - NAVROVANÉ**

[Symbol]	AREÁLOVÝ ROZVOD DAŽ. KANAL.
[Symbol]	AREÁLOVÝ ROZVOD PITNEJ VODY
[Symbol]	AREÁLOVÝ ROZVOD POŽIARNEJ VODY
[Symbol]	AREÁLOVÝ ROZVOD SPLAŠKOVEJ KANAL. - GRAVITAČNEJ
[Symbol]	AREÁLOVÝ ROZVOD SPLAŠKOVEJ KANAL. - TLAKOVEJ
[Symbol]	AREÁLOVÝ ROZVOD DAŽDOVEJ KANAL. - ZAOLEJOVANÁ
[Symbol]	AREÁLOVÝ ROZVOD NN
[Symbol]	AREÁLOVÝ ROZVOD PLYNU
[Symbol]	AREÁLOVÝ ROZVOD VO
[Symbol]	PŘÍPOJKA NN

**LEGENDA:**

[Symbol]	HLAVNÝ VJAZD NA POZEMOK
[Symbol]	HLAVNÝ VSTUP DO OBJEKTU
[Symbol]	ÚNIKOVÝ VÝCHOD
[Symbol]	DRIVE - IN
[Symbol]	DOKOVACIA BRÁNA
[Symbol]	ODLUČOVAČ ROPNÝCH LÁTKOV
[Symbol]	PREČERPÁVACIA STANICA - SPLAŠ. KANALIZÁCIA
[Symbol]	NADZEMNÝ HYDRANT
[Symbol]	VŠ / VŠPVODOMERNÁ ŠACHTA / ŠACHTA PRE POŽIARNY VODU
[Symbol]	PN - POŽIARNÁ NÁDRŽ
[Symbol]	ATS - AUTOMATICKÁ TLAKOVÁ STANICA
[Symbol]	PŠ - PREČERPÁVACIA ŠACHTA
[Symbol]	TS - TRANSFORMAČNÁ STANICA



**±0,000=164,30 m.n.m. Bpv**

ZODPOVEDNÝ PROJEKTANT:	ING. PETER GUOTH	HSF System SK, s.r.o.
VYPRACOVAVÁJ:	ING. VERONIKA MRÁŽIKOVÁ	Kysucká cesta 3, 010 01 Žilina, www.hsfsystem.sk
KONTROLOVAJ/KOORDINÁTOR:	ING. VERONIKA MRÁŽIKOVÁ	HSF SYSTEM
AUTOR PROJEKTU:	HSF System SK, s.r.o.	HSF System SK, s.r.o.
HLAVNÝ INŽINIER PROJEKTU:	ING. PETER GUOTH	Kysucká cesta 3, 010 01 Žilina, www.hsfsystem.sk
INVESTOR:	ANTRACIT PROPERTY 1, s.r.o., Kysucká cesta 3, 010 01 Žilina	HSF SYSTEM
KÓD KLASIFIKÁCIE:	PARCELA: VÍD TEXTOVÁ ČASŤ	DSP
STAVBA:	LOGISTICKÁ HALA SENEC AP1	PROFESIA: ARCHITEKTÚRA
MESTO STAVBY:	SENEC	MERKA: 1:500
OBJEKT:	LOGISTICKÁ HALA SENEC AP1	DATUM: 07/2018
VÝKRES:	KOORDINAČNÁ SITUÁCIA	FORMÁT: 6x A4
		REVIZIA: 6x A4
		CAD FILE: