

DRUH POVRCHOV  
ÚZEMEV JEDNOTKA  
OKRES : TOPOĽČANY  
KRAJ : NITRIANSKY

ROĽA
BOJNÁ


SKLONOVÉ POMERY  
M 1:200/20

KÓTY NIVELETY


KÓTY RASTLÉHO TERÉNU

POROVNÁVACIA RÓVINA  
STANIČNIE V km

SMEROVÉ POMERY

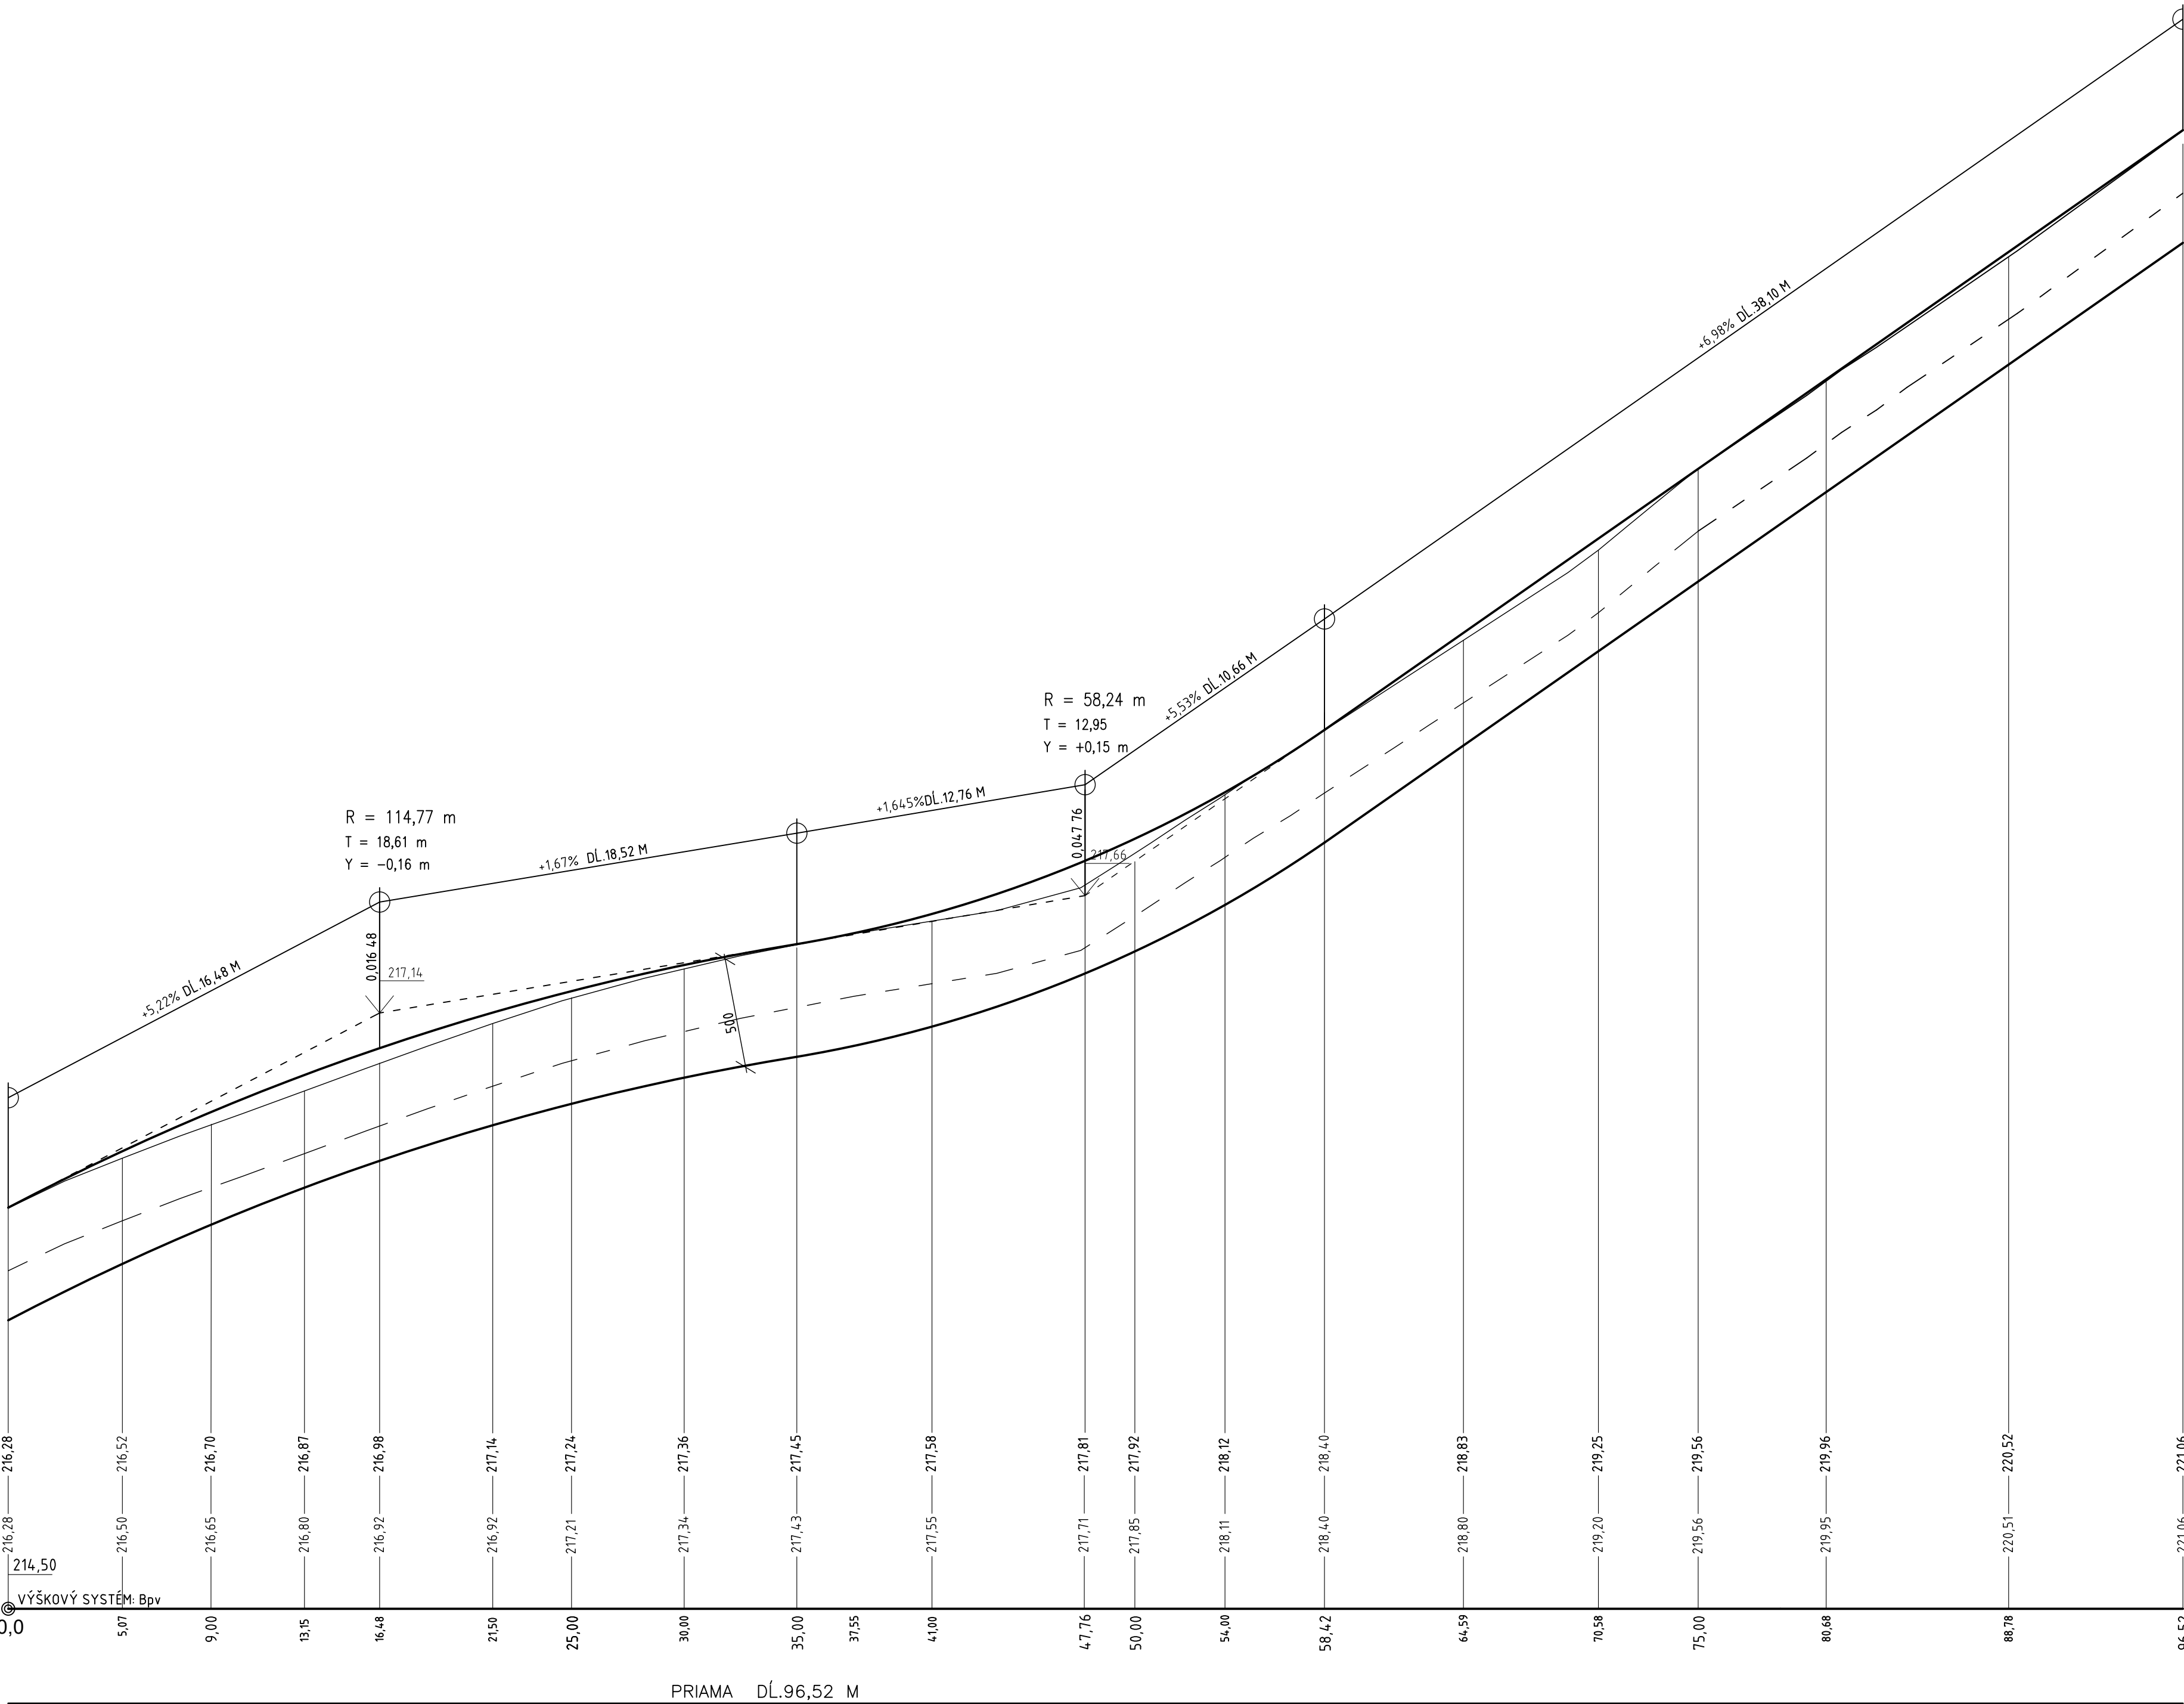

- LEGENDA:
- NIVELETA NAVRHovANEJ VOZOVKY
  - PLAŇ VOZOVKY PO ODKOPE
  - RASTLÝ TERÉN
  - ODKOP ORNICE /30 CM/
  - VÝŠKOVÝ POLYGÓN

HL. PROJEKTANT	ING. MARTIN STREĎANSKÝ	<b>Ateliér:</b>  Office: Clementisova 1997, 955 01 Topoľčany E-mail: info@urbaline.sk Tel.: 0907 704 471 www.urbaline.sk
ZODP. PROJEKTANT	ING. MARTIN STREĎANSKÝ	
KONTROLOVAL	ING. MARTIN STREĎANSKÝ	

KRESLIL	PROJEKTANT	ZODP. PROJEKTANT	Vlastník výkresu	
LUBOMÍR BEČKA	ING. MARTIN STREĎANSKÝ	ING. MARTIN STREĎANSKÝ	Ing. Martin Stredanský	
			autorizovaný stavebný inžinier	
			5055/SP/12 konštrukcie inžinierskych stavieb	
STAVEBNÍK : Dušan BELÁŇ, BOJNÁ 68			956 12 Preselany 433	
MIESTO STAVBY : BOJNÁ,p.č.2527/6, /26, /28-30, /40			Č. ZÁKAZKY :	
STAVBA : ROZDELENIE PARCEL PRE STAVEBNÉ POZEMKY IBV V LOKALITE "HORNÝ KONIEC" k.ú.BOJNÁ OBJEKT : SO 01 KOMUNIKÁCIE A CHODNÍKY ČASŤ : OBSAH : POZDĽŽNÝ PROFIL – VETVA C			STUPEŇ :	DSP
			DÁTUM :	10/2017
			FORMÁT :	8x44
			MIERKA:	Č.PRÍLOHY:
			1:200/20	9