

DRUH POVRCHOV
ÚZEMEV. JEDNOTKA
OKRES : TOPOĽČANY
KRAJ : NITRIANSKÝ

SKLONOVÉ POMERY
M 1:200/20


KÓTY NIVELETY

KÓTY RASTLÉHO TERÉNU

POROVNÁVACIA ROVINA

STANIČENIE v km

SMEROVÉ POMERY

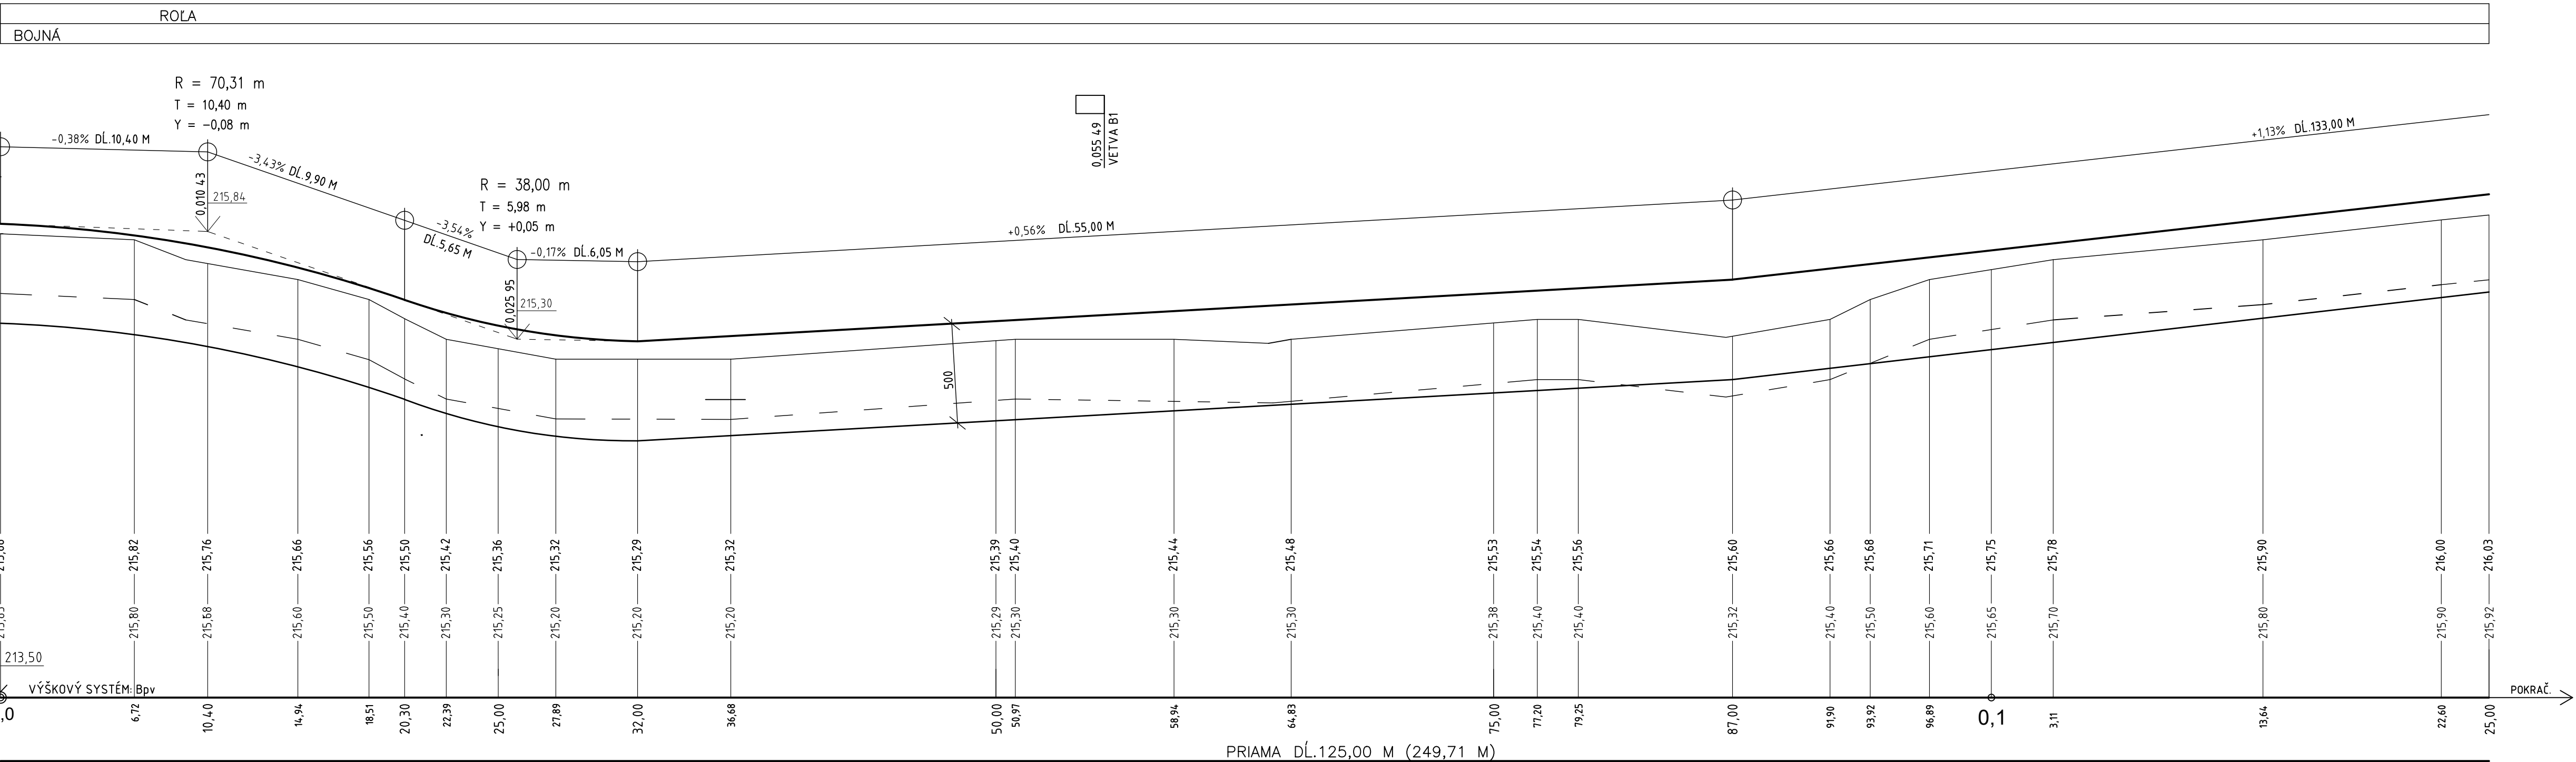

DRUH POVRCHOV
ÚZEMEV. JEDNOTKA
OKRES : TOPOĽČANY
KRAJ : NITRIANSKÝ

SKLONOVÉ POMERY
M 1:200/20


KÓTY NIVELETY

KÓTY RASTLÉHO TERÉNU


POROVNÁVACIA ROVINA

STANIČENIE v km

SMEROVÉ POMERY

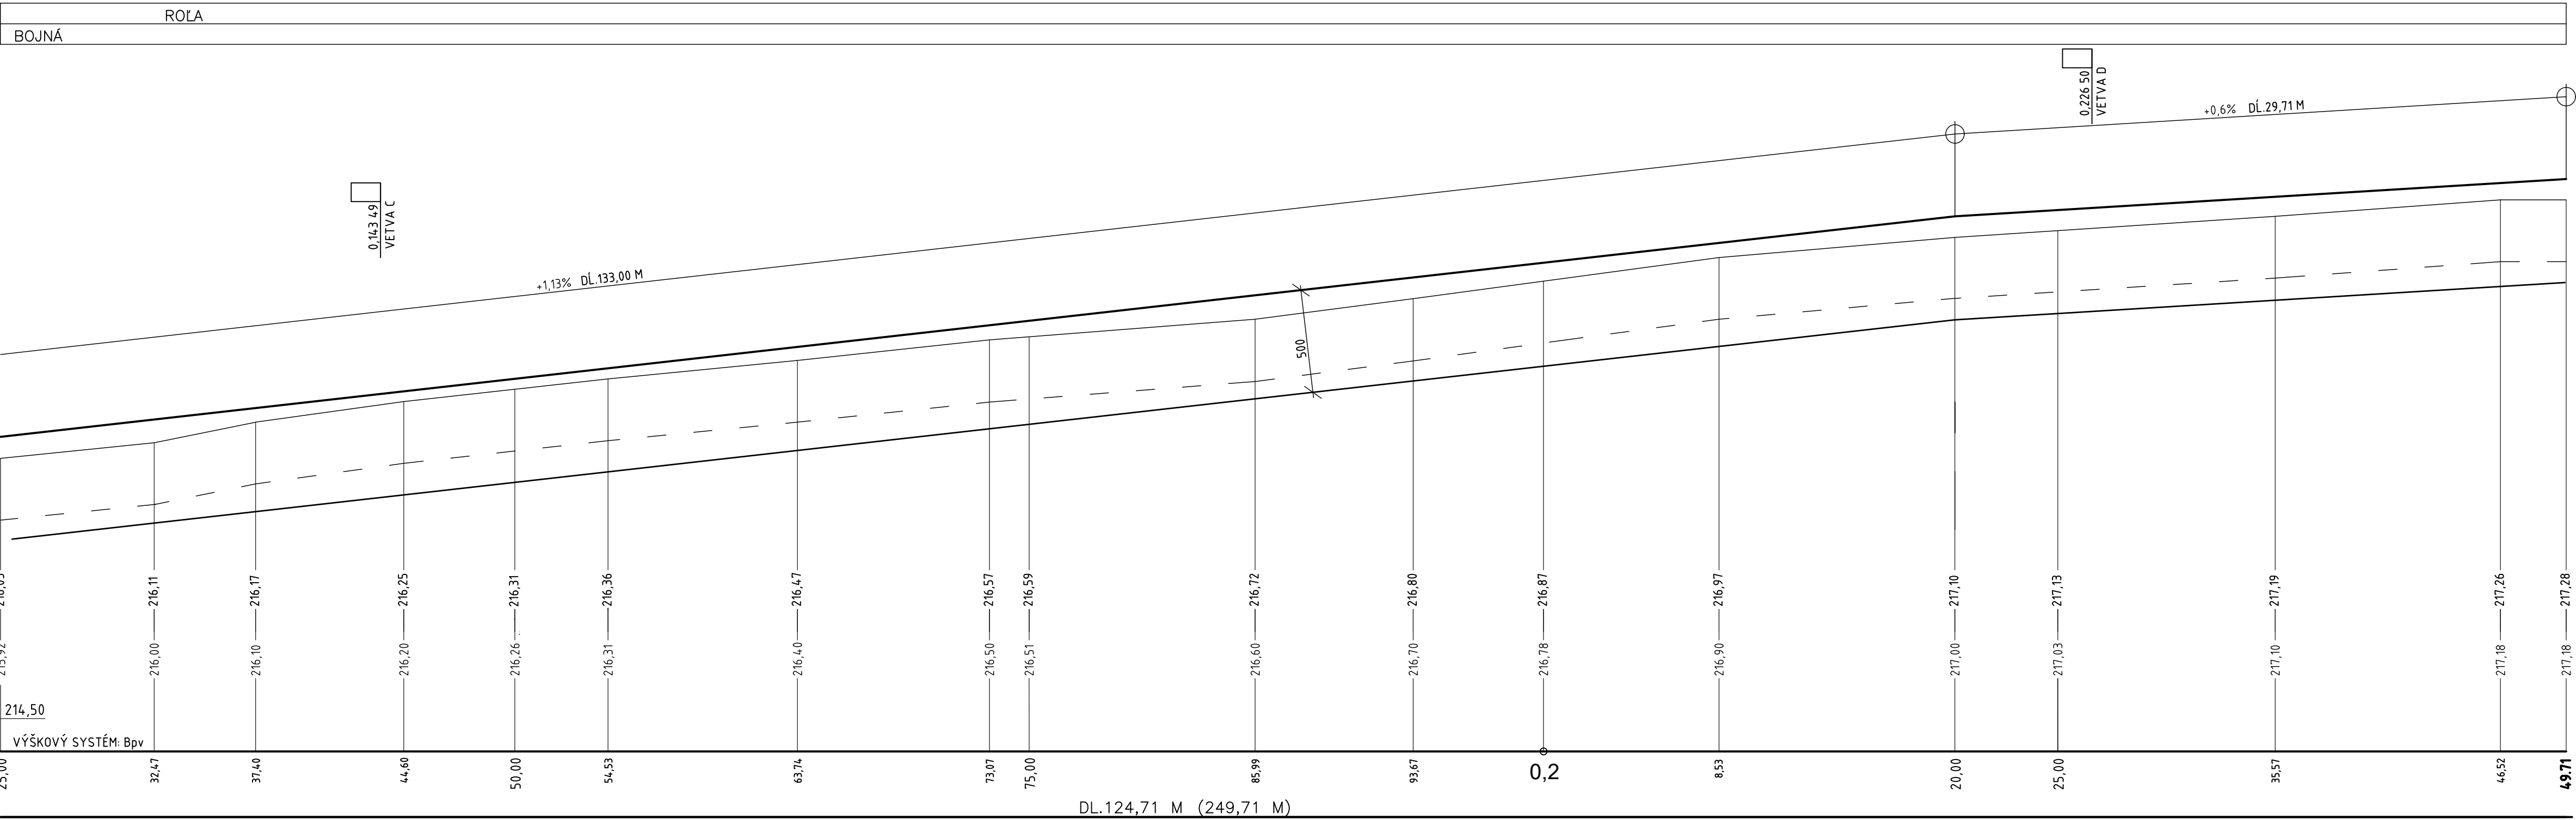

LEGENDA:
NIVELETA NAVRHovANEJ VOZOVKY
PĽAň VOZOVKY PO ODKOPE
RASTLÝ TERÉN
ODKOP ORNICE /30 CM/
VÝŠKOVÝ POLYGOŇ

HL. PROJEKTANT	ING. MARTIN STREĎANSKÝ	Ateliér:  Office: Clementisova 1997, 955 01 Topoľčany E-mail: info@urbaline.sk Tel.: 0907 704 471 www.urbaline.sk
ZODP. PROJEKTANT	ING. MARTIN STREĎANSKÝ	
KONTROLOVAL	ING. MARTIN STREĎANSKÝ	

KRESLIL LUBOMÍR BEČKA	PROJEKTANT ING. MARTIN STREĎANSKÝ	ZODP. PROJEKTANT ING. MARTIN STREĎANSKÝ	Vlastník výkresu Ing. Martin Streďanský autorizovaný stavebný inžinier 5055/SP/12 konštrukcie inžinierskych stavieb 956 12 Preselany 433	
STAVEBNÍK : Dušan BELÁŇ, BOJNÁ 68			Č. ZÁKAZKY :	
MIESTO STAVBY : BOJNÁ,p.č.2527/6, /26, /28-30, /40			STUPEŇ : DSP	
STAVBA : ROZDELENIE PARCEL PRE STAVEBNÉ POZEMKY IBV V LOKALITE "HORNÝ KONIEC" k.ú.BOJNÁ			DÁTUM : 10/2017	
OBJEKT : SO 01 KOMUNIKÁCIE A CHODNÍKY			FORMÁT : 8x44	
ČASŤ :			MIERKA: Č.PRÍLOHY:	
OBSAH : POZDĽŽNÝ PROFIL – VETVA A			1:200/20 6	